


# ÚZEMNÝ PLÁN OBCE BUDKOVCE

ŠIRŠIE VZŤAHY M 1: 50 000

## LEGENDA


- SÚČASNÝ STAV      NÁVRH
- HRANICA OKRESU
  - KATASTRÁLNE ÚZEMIE OBCE
  - OCHRANNÉ PÁSMA
  - NAJBLIŽŠIE SÍDLO MESTSKÉHO TYPU
  - NAJBLIŽŠIE OBCE
  - PLOCHA REKREAČNÉHO ÚZEMIA
  - CHRÁNENÉ VTÁČIE ÚZEMIE
  - ÚZEMIE EURÓPSKEHO VÝZNAMU
  - CESTNÁ SIĽ - CESTY tr. I., II., III.
  - DIALNICA D1 (POZDIŠOVCE - št. hranica SR/UA)
  - DIALNIČNÝ PRIVÁDZAC
  - ŽELEZIČNÁ TRÁŤ
  - VYSOKORYCHLOSTNÁ TRÁŤ (VRT)
  - CHRÁNENÉ LOŽISKO NERASTNÝCH SUROVÍN
  - DOBYVACÍ PRIESTOR NERASTNÝCH SUROVÍN - PODZEMNÝ
  - PRIESKUMNÉ ÚZEMIE - VYCHODOSLOV. NÍZINA I. - ROPA - ZEMNÝ PLYN
  - PRÍSTAV, VODNÉ MÓLO
  - PLYNOFIKOVANÉ SÍDLO
  - SÍDLO S KANALIZÁCIOU
  - SÍDLO S VODOVODOM
  - OBJEKT EVIDOVANÝ V ÚSTREDNOM ZOZNAME PAMIATKOVÉHO FONDU (UZPF)
  - STREDISKÁ CESTOVNÉHO RUCHU
  - LYŽIARSKÉ STREDISKO
  - VODNÁ NÁDRŽ - ZEMPLÍNSKA ŠÍRAVA
  - VODNÁ NÁDRŽ - VINNÉ JAZERO
  - SENNÉ RYBNÍKY

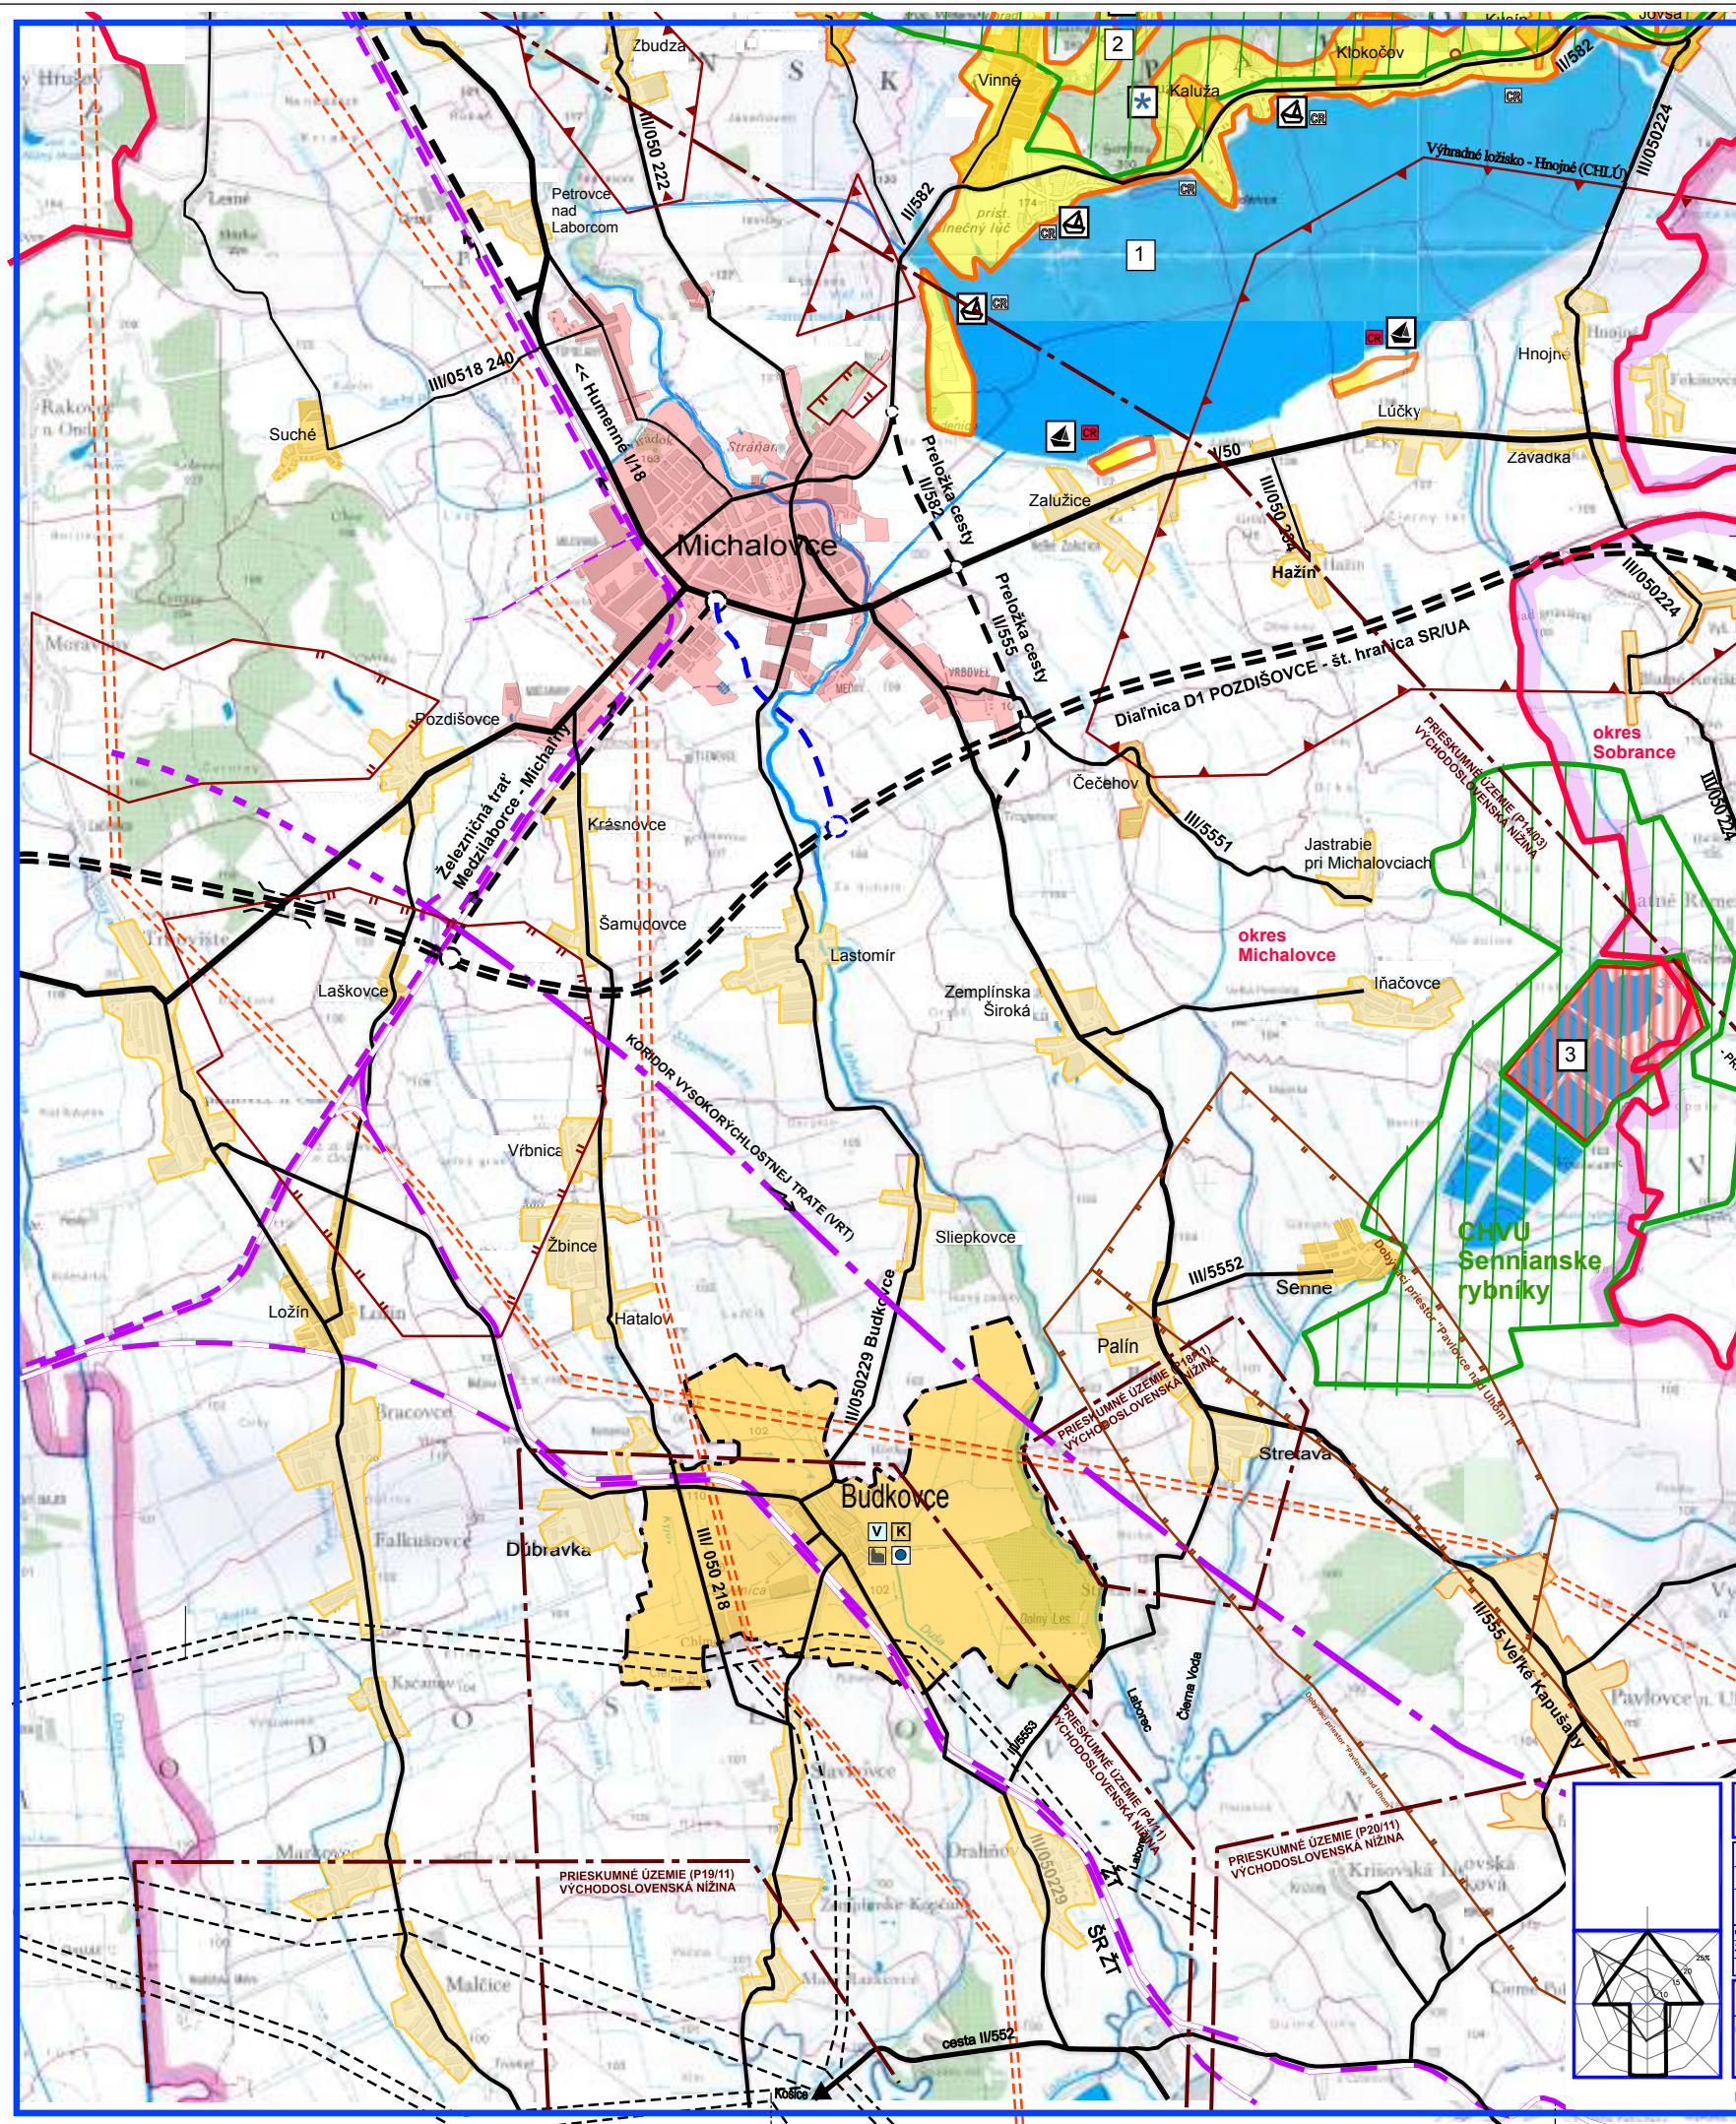

Názov ÚPD: **ÚZEMNÝ PLÁN OBCE BUDKOVCE**  
 Schvaľujúci orgán: **Obecné zastupiteľstvo obce Budkovce**  
 Číslo uznesenia: **8 / 2013, dátum schválenia: 06.12.2013**

Mgr. Marián Uhrina  
 starosta obce

pečať

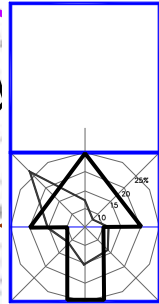

ÚZEMNÝ PLÁN OBCE BUDKOVCE			
Obstarávateľ:	Obec Budkovce, Ing. arch. Eva MAČÁKOVÁ	ArchAteliér Michalovce, Kpl. Hájarska č.20, tel.: 037722633, 0905 910884 www.boškova.sk	
Osobné spôsobilé osobo pre obstarávanie ÚPD	Ing. arch. BOŠKOVÁ Marianna		
Architekt ÚPD:			
Osobná spolupráca:	ENERGETIKA, KÁBLE	PLYNOFIKÁCIA	VODNÉ HOSPODARSTVO
ZVŮTNÉ PROSTREDIE	Ing. arch. Boškova	Ing. Felc	Ing. Čizmar
Časť:	Čistopis	Zak. číslo: 74-2009/05/48	Dátum: 06.2013
Názov výkresu:	<b>ŠIRŠIE VZŤAHY</b>	Mierka: <b>1:50 000</b>	Čís. výkresu: <b>01</b>

ÚZEMNÝ PLÁN OBCE JE FINANCOVANÝ ZO ŠTÁTNEHO ROZPOČTU A ROZPOČTU OBCE