


# ZMENY A DOPLNKY č.2 ÚZEMNÝ PLÁN OBCE BUDKOVCE

VEREJNÉ TECHNICKÉ VYBAVENIE -  
ENERGETIKA, SPOJE  
ČISTOPIS  
1:2000

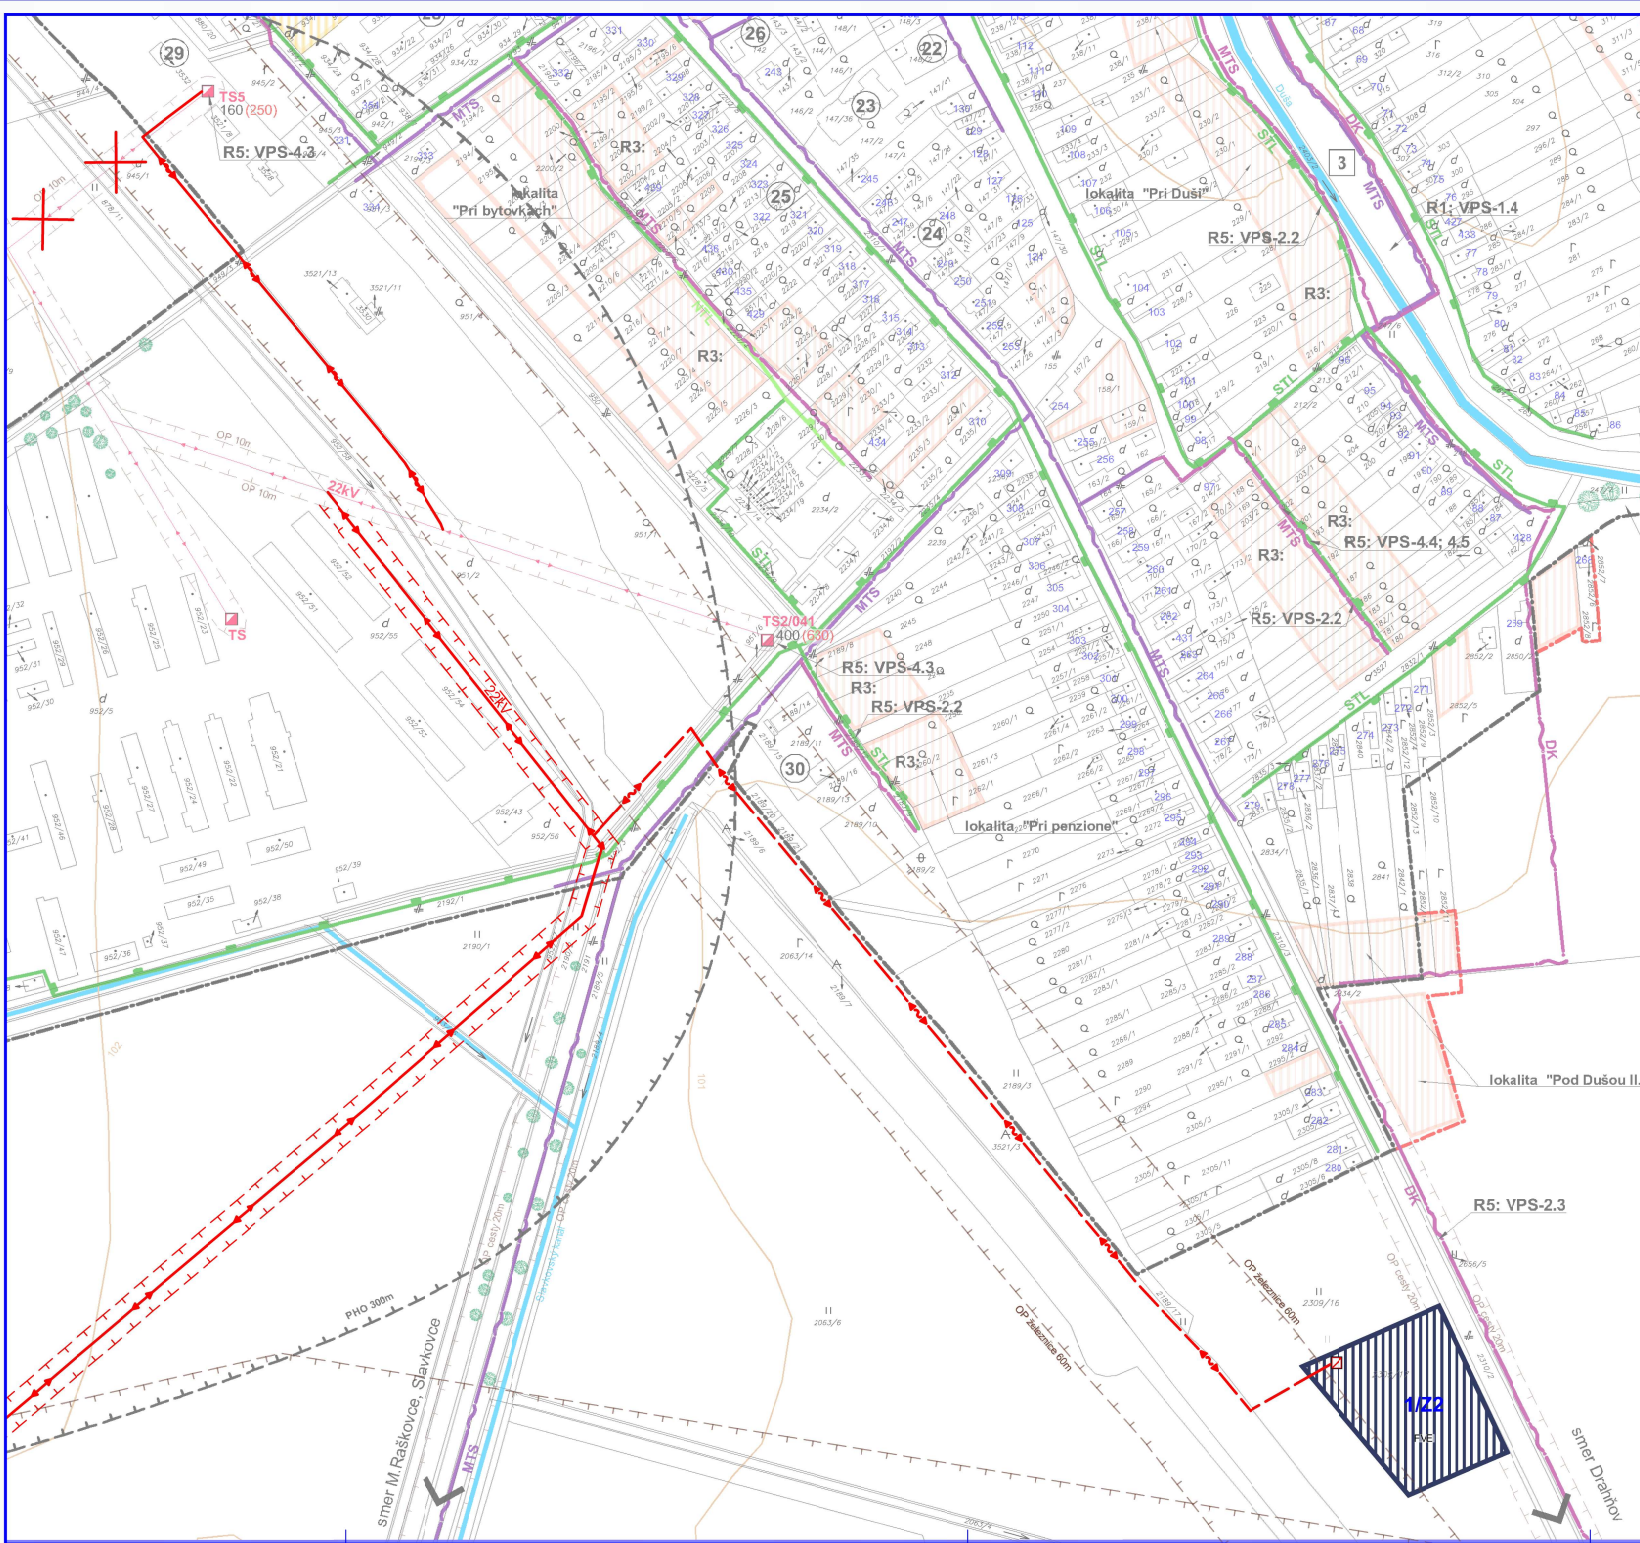

LEGENDA Zač č.2		
STAV	NÁVRH	HRANICE
		OP vedenia elektrickej energie
		FUNKČNÉ PLOCHY
		Fotovoltaická elektrárň
STAV	NÁVRH	TECHNICKÁ INFRAŠTRUKTÚRA
		Vzdušné vedenie el. energie VN 22kV
		Káblkové vedenie 22kV
		Transformačná stanica

Názov ÚPD: **ZMENY A DOPLNKY č. 2  
ÚZEMNÝ PLÁN OBCE BUDKOVCE**  
Schvaľujúci orgán: Obecnd zastupiteľstvo obce Budkovce  
Číslo uznesenia: **5/2023/15** Dátum schválenia: **29.11.2023**  
Číslo VZN: **1/2023** Dátum účinnosti: **31.12.2023**

.....  
Ján Lőrinc  
starosta obce Budkovce

.....  
pečiatka

ZMENY A DOPLNKY č.2 Územný plán obce BUDKOVCE		
Oberkovce	Ober Budkovce	BOSKOV s. o.
Oberná mestská časť Ján Šabaková, ODP	Ing. Mária ŠABAKOVÁ	Mýtno č.15, 068 01 Hurbanovce www.budkovce.sk
Architekt ÚPD:	Ing. arch. Mária BOŠKOVÁ	
Číslo:	ČISTOPIS	Číslo: 08/2023/01
Názov výkresu:	VEREJNÉ TECHNICKÉ VYBAVENIE ENERGETIKA, SPOJE	Stav: 18.03.2023
		Mierka: 1:2000
		Číslo výkresu: <b>06</b>

