


# ÚZEMNÝ PLÁN OBCE BUDKOVCE

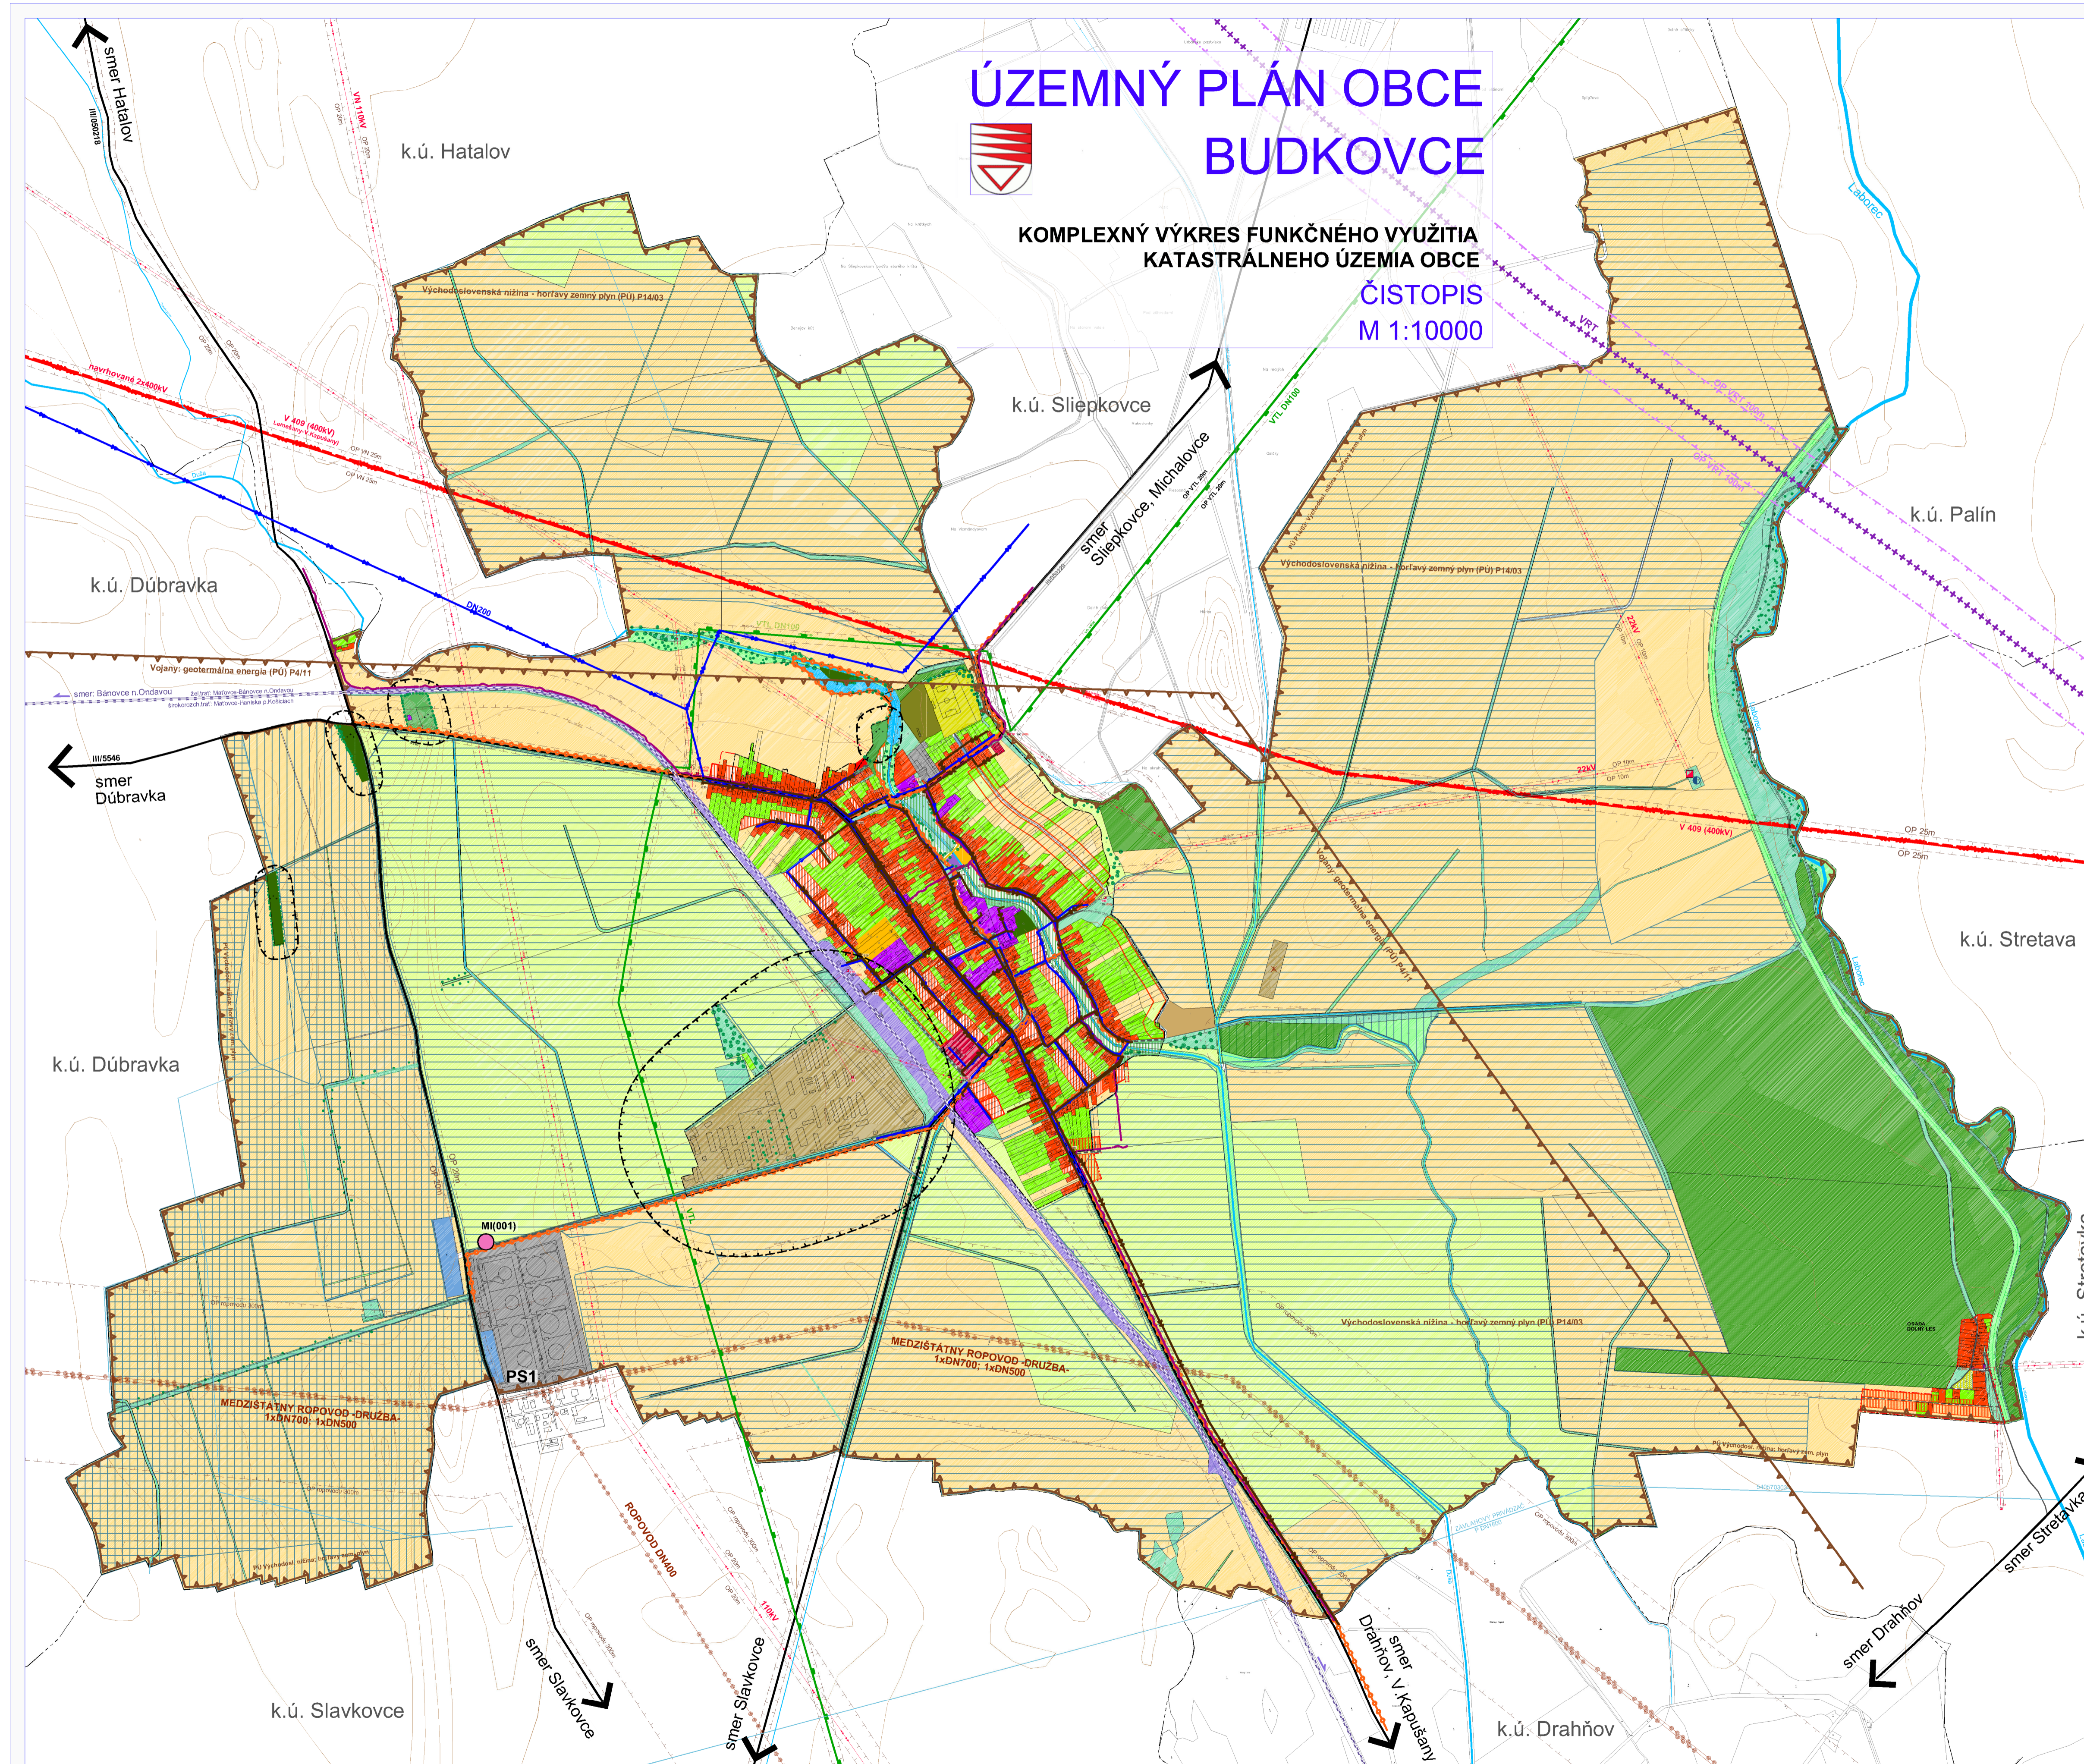

KOMPLEXNÝ VÝKRES FUNKČNÉHO VYUŽITIA  
KATASTRÁLNEHO ÚZEMIA OBCE  
ČISTOPIS  
M 1:10000



## LEGENDA

STAV	NÁVRH	
—	—	HRANICA KATASTRA
—	—	HRANICA ZASTAVANÉHO ÚZEMIA
—	—	OP VRT
—	—	OCHRANNÉ PÁSMA VŠETKYCH DRUHOV
—	—	PRIESKUMNÉ ÚZEMIE (PÚ)
—	—	HYDROMELIORÁCIE ODVODNENIE
—	—	HYDROMELIORAČNÉ KANÁLY
—	—	ZAVLAŽOVANÉ ÚZEMIA
—	—	RODINNÉ DOMY
—	—	BYTOVÉ DOMY
—	—	PLOCHY OBČIANSKEJ VYBAVENOSTI
—	—	AREÁLY A ZARIADENIA PRE ŠPORT A REKREÁCIU
—	—	JAZDIARENĚ
—	—	VEREJNÁ ZELEN
—	—	INDIVIDUÁLNA STROMOVÁ ZELEN, IZOLAČNÁ
—	—	CINTORIN
—	—	PLOCHY VÝROBY, SKLADOV A SKLÁDOK ODPADOV
—	—	POLNOHOSPODÁRSKA VÝROBA
—	—	ZÁHRADY
—	—	ORNÁ PÓDA
—	—	TRVALÉ TRÁVNE PORASTY
—	—	PLOCHY LESOV
—	—	BREHOVÁ PLOŠNÁ VEGETÁCIA
—	—	NELESNÁ DREVINNÁ PLOŠNÁ VEGETÁCIA
—	—	HRÁDZA
—	—	VODNÉ TOKY A PLOCHY
—	—	KOMUNIKÁCIE III. TRIEDY
—	—	OBSLUŽNÉ KOMUNIKÁCIE
—	—	ZNAČENÉ CYKLOTRASY
—	—	KOMUNIKÁCIE PRE PEŠÍCH
—	—	AUTOBUSOVÁ ZASTÁVKA
—	—	ŽELEZNIČNÁ TRÁŤ
—	—	PRIVODNÉ POTRUBIE
—	—	ROZVODNÉ POTRUBIE
—	—	KANALIZAČNÝ ZBERAČ
—	—	KANALIZAČNÉ POTRUBIE TLAKOVÉ
—	—	KANALIZAČNÉ POTRUBIE SPLAŠKOVÉ
—	—	VZDUŠNÉ VEDENIE EL. ENERGIE
—	—	VTL PLYNOVOD
—	—	ROPOVOD
—	—	DIALKOVÝ KÁBEL
—	—	SKLÁDKY ODPADU
—	—	TRANSFORMÁTOR
—	—	REGULAČNÁ STANICA PLYNU
—	—	ČOV
—	—	NÁRODNÁ KULTÚRNA PAMIATKA
—	—	ENVIRONMENTÁLNA ZÁŤAŽ: MI(001)Budkovce - Prečerpávacia stanica ropy

Nazov ÚPD: **ÚZEMNÝ PLÁN OBCE BUDKOVCE**  
 Schvaľujúci orgán: Obecné zastupiteľstvo obce Budkovce  
 Číslo uznesenia: 8 / 2013  
 Dátum schválenia: 06. 12. 2013  
 Mgr. Marián UHRINA  
 starosta obce Budkovce

ÚZEMNÝ PLÁN OBCE Budkovce	
Obec: Obec Budkovce	Architekt: Ing. arch. Lída MAČÁKOVÁ
Obecný úrad: Ing. arch. Lída MAČÁKOVÁ	Ing. arch. Mariána BOŠŤOVÁ
Zočetné prostredie: ENERGETIKA, SPOLE, PLYNOVODNÁ, SOFASIA, VODNÉ HOSPODÁRSTVO	Ing. arch. Miroslava FELIC, Ing. v. BOŠŤOVÁ, Ing. v. BOŠŤOVÁ, Ing. ČÍŽMAR
Post: ČISTOPIS	Číslo: 74-2009/05/40
Název územia: KOMPLEXNÝ VÝKRES FUNKČNÉHO VYUŽITIA KATASTRÁLNEHO ÚZEMIA OBCE	Dátum: 06. 2013
	Mierka: 1:10000
	Číslo: 02

