



Oznámenie verejnou vyhláškou

Spoločnosť **Východoslovenská distribučná a. s., Košice (VSD a. s.)** pripravuje realizáciu nižšie uvedenej stavby, ktorá sa nachádza v k. ú. Budkovce.

Názov stavby: Budkovce - úprava VN211, TS1, TS3, NN a DP

V rámci predmetnej stavby sa v časti obce Budkovce zriadi nová VN zemná prípojka pre dve nové trafostanice, ďalej sa navrhuje výmena vodičov elektrickej siete za izolovaný kábel, výmena nevyhovujúcich podporných bodov (elektrických stĺpov) a úprava domových prípojok a ich preistenie a nakoniec prebehne demontáž starého VN a NN vedenia.

Predpokladaný termín realizácie stavby je rok 2026.

Celá stavba sa zriadi na náklady stavebníka (VSD a. s.).

Východoslovenská distribučná a. s. týmto oznamuje vlastníkom a užívateľom nehnuteľností vstup na nehnuteľnosti, ktoré majú byť predmetnou stavbou dotknuté. Ak vznikne vlastníkovi nehnuteľnosti v dôsledku realizácie stavby majetková ujma, má nárok na náhradu škody.

Toto oznámenie bude vyvesené na úradnej tabuli obce 30 dní od dátumu jeho vyvesenia.

V prípade potreby ďalších informácií k stavbe môžete kontaktovať Odbor Sieťový inžiniering, Ing. Csomos Zoltán, kontakt: +421(0)55 610 1944/csomos_zoltan@vsdas.sk

V Košiciach, dňa 24.11.2025


Ing. Csomos Zoltán
špecialista - sieťový inžiniering

vyvesené dňa/pečiatka obce

Právne informácie: Toto oznámenie je splnením oznamovacej povinnosti prevádzkovateľa distribučnej sústavy podľa ust. § 11 ods. 2 zák. č. 251/2012 Z. z. o energetike a o zmene niektorých zákonov. Realizácia stavby podľa tohto oznámenia je výkonom oprávnení prevádzkovateľa distribučnej sústavy podľa ust. § 11 ods. 1 zák. č. 251/2012 Z. z. o energetike a o zmene niektorých zákonov. V prípade neumožnenia vstupu na nehnuteľnosť podľa tohto oznámenia, berie vlastník (užívateľ) nehnuteľnosti na vedomie právne dôsledky z toho plynúce.

Kontakty

Zákaznícka linka VSD: 0850 123 312 • info@vsds.sk • www.vsds.sk • **Poruchová linka VSD:** 0800 123 332

Adresa pre písomný kontakt: Východoslovenská distribučná, a.s., odbor Sieťový inžiniering, Mlynská 31, 042 91 Košice, Slovenská republika

Spoločnosť je zapísaná v Obchodnom registri Mestského súdu Košice I, oddiel Sa, vložka 1411/V, IČO: 36 599 361, DIČ: 2022082997, IČ DPH: SK2022082997
Bankové spojenie: Citibank Europe plc., pobočka zahraničnej banky, IBAN: SK07 8130 0000 0020 0848 0108, BIC: CITI SK BA



A/ SPRIEVODNÁ SPRÁVA

1. Identifikačné údaje

Názov stavby	: Budkovce – úprava VN211, TS1, TS3, NN a DP
Miesto stavby	: Budkovce, k. ú. Budkovce
Okres	: Michalovce
Kraj	: Košický
Druh	: líniová stavba
Stavebník	: Východoslovenská distribučná a.s.
Projektant	: Východoslovenská distribučná a.s.
Spracovateľ	Ing. Stela Marková
Druh dokumentácie	: projekt pre stavebné povolenie
Počet vyhotovení	: 3

1.1. Prehľad východiskových podkladov

- objednávka Východoslovenskej distribučnej a. s.
- vyjadrenie Východoslovenskej distribučnej a. s.
- vyjadrenia zainteresovaných orgánov a organizácií
- predpisy a normy STN

1.2. Vecné a časové väzby stavby na okolitú výstavbu a súvisiace investície

S projektovanou stavbou súvisí:

- 1, stavba "Budkovce - TS2, zriadenie VN, TS, úprava NN a DP"
- 2, časť verejného osvetlenia a rozhlasu, ktorého vlastníkom je obec Budkovce

1.3. Plnenie záväzných podmienok vyplývajúcich z bodu 1.1.

Záväzné podmienky vyplývajúce z bodu 3. sú vo vypracovanej projektovej dokumentácii v plnej miere zohľadnené. Dokumentácia je vypracovaná v súlade s platnými normami a rešpektuje podmienky uvedené vo vyjadreniach správcov a vlastníkov podzemných sietí, správcov pozemných komunikácií, štátnej správy a samosprávy. V trase stavby sa nachádzajú nasledujúce siete, ktoré svojou polohou križujú projektované vedenie, alebo sú s ním v súbehu:

- vodovod, kanalizácia - VVS
- plynovod - SPP
- telekomunikačné vedenia - Slovak Telekom, a.s.

Pred zahájením zemných prác je potrebné požiadať správcov existujúcich inžinierskych sietí o presné vytýčenie ich sietí. Technické riešenie stavby bolo prerokované s prevádzkovateľmi dotknutých vedení.

2. Základné údaje stavby

2.1. Popis stavby

Stavba sa nachádza v Obci Budkovce a je vyvolaná požiadavkou na odstránenie technických nedostatkov a zvýšenia bezpečnosti a spoľahlivosti dodávky elektrickej energie.

Navrhujeme preto komplexnú úpravu distribučných elektrických zariadení na úrovni VN, NN a TS v riešenej oblasti obce Budkovce. Realizáciou navrhovaných riešení sa zabezpečí odstránenie nevyhovujúceho stavu distribučných zariadení a zároveň sa zabezpečí zvýšenie spoľahlivosti a bezpečnosti dodávky elektrickej energie v obci Budkovce.

1, Navrhujeme zriadenie novej blokovej koncovej transformačnej stanice TS0377-0001 s inštalovaným výkonom 400kVA na parcele KN-C 251. Nová trafostanica (Kiosk) sa navrhuje napojiť z vedenia V-211 z PB č.1.

Na vhodnom mieste sa osadí PB č.1-VN vedenia, kde sa ukončí holé VN vedenie a zriadi zvislý úsekový odpínač-UV, z ktorého sa napojí navrhovaný kábel VN typu 3xNA2XS2Y 1x70 (320m).

Z rozvádzača NN blokovej TS1 sa navrhuje :

a, napojiť štyrmi káblami typu NAYY-J 4x150 jestvujúce nadzemné vedenia NN- z toho dva NN káble vedú k PB č.1 a dva NN káble vedú v trase VN káblov a končia pri PB č.11

b, NN káblom NAYY-J 4x150 napojiť odberné miesto -OM 445962, meranie spotreby sa navrhuje premiestniť z existujúcej TS01 do elektromerového rozvádzača -ER vedľa novej blokovej TS1. Z ER následne sa napojí rozvádzač v areáli pily novým káblom NAYY-J 4x150.

c, nová trasa vzdušného NN vedenia začína pri novej kioskovej trafostanici TS01 od PB č.1 po PB č.3 v dĺžke 75m na ul. Kinčoš.

d, navrhujeme zmenu bodu pripojenia OM(odberné miesto) regulačnej stanice plynu SPP z posledného p.b. č.10 NN vedenia - nová trasa od a od PB č.8 po PB č.10.

V súčasnosti je napojené z jestvujúcej trafostanice TS0377-9006.

Trafostanica TS0377-9006 je cudzia a demontáž bude riešiť vlastník.

2, Navrhujeme rekonštrukciu existujúcej PTS TS0377-0003 na blokovoú TS3(Kiosk) s inštalovaným výkonom 250kVA na pôvodnej parcele KN-C 342/1.

Nová blokovoú TS3 sa navrhuje napojiť z rovnakého PB č.1-VN vedenia ako TS1, z vrcholového úsekového odpínača UV. Navrhujeme izolovaný kábel 3xNA2XS2Y 1x70 (985m).

Vedľa pôvodnej TS03 určenej na demontáž sa osadí nový podperný bod PB č.12.

Z NN rozvádzača novej blokovej TS3 sa navrhuje napojiť štyrmi káblami NAYY-J 4x150 jestvujúce nadzemné NN vedenia, z toho dva NN káble vedú k PB č.12 a dva káble vedú na opačnú stranu vodného toku smerom k škôlke a zdravotnému stredisku k rozpojovacej a istiacej skrini SR č.1. Trasa NN kábla pokračuje od SR č.1 k podpernému bodu PB č.13

VN káble sa uložia do zeme v ryhe 65x120cm a NN káble sa v zeleni uložia do ryhy 35x60cm.

Pre kábelové vedenie je potrebné urobiť výkop kábelovej ryhy so šírkou a hĺbkou predpísanou STN 34 1050 a Normou spotreby VSD a. s. podľa počtu káblov, spôsobu ochrany a miesta uloženia (cesta, zeleň). Kábel musí byť v zemi uložený tak, aby sa nepoškodil pri opätovnom výkope alebo pri uľahnutí výkopového materiálu. Po uložení výkopového materiálu musí byť tento dostatočne strojne zhutnený, aby nedošlo k jeho následnému usadaniu po definitívnom upravení povrchu (príjazdová cesta a pod.)

Križovanie vodného toku a miestnej komunikácie sa prevedie riadeným podvrtnom s uložením káblov do chráničiek v hĺbke min.1,2m . VN kábel sa uloží do chráničky KSX PE ϕ 160mm a NN kábel do chráničky KSX PE ϕ 110mm.

V blízkosti stromov musí byť kábel uložený tak, aby vzdialenosť medzi jeho povrchom a kmeňom stromu bola minimálne 1,5 m.

Terén sa uvedie do pôvodného stavu. Trasa VN kábla a NN káblov je naznačená na výkrese.

2.2. Projektované kapacity

Názov kapacít a merné jednotky :

Projektovaná trafostanica	Bloková (KIOSK)-koncová	1ks
	Bloková (KIOSK)-VN KKT	1ks
	Trafo - 400kVA	1ks
	Trafo - 250kVA	1ks
Projektované VN vedenie	káblové - 3xNA2XS2Y 1x70	1305m
Projektovaný ÚO	zvislý úsekový odpínač-OTE 25/400	1ks
Projektovaný NN kábel	NAYY-J 4x150 - káblové	755m
Projektované NN vedenie	NFA2X 4x120 - vzdušné	140m
Projektované PB VN		1ks
Projektované PB NN		4ks

2.3 Údaje o technickom zariadení

Prúdová a napäťová sústava	VN	: 3 ~ 22 kV 50 Hz sieť s rezonančne uzemneným neutrálnym bodom
	NN	: 3/PEN ~ 400/230 V 50 Hz TN-C 1/N/PE ~ 230 V 50 Hz TN - S
Stupeň dôležitosti dodávky elektrickej energie		: 3. stupeň
Ochrana pred skratom (preťažením)		: ochrany v ES, VN – poistky NN – poistky, ističe
Bezpečnostné opatrenia VN: (STN EN 61936-1) ochrana pred priamym dotykom		: ochrana umiestnením mimo dosahu zábranou, krytom
ochrana pred nepriamym dotykom		: ochrana uzemnením
Ochranné opatrenia NN (STN 33 2000-4-41)		: dvojité alebo zosilnená izolácia samočinné odpojenie napájania zábranou alebo krytom
Ochrana proti atmosférickému prepätiu		: Zvodiče prepätia
Uzemnenie		: pásom FeZn 30 x 4 mm

2.4 Členenie stavby na PS a SO

Predmetom Dokumentácie pre stavebné povolenie je PS01, PS02 , SO 01 v členení :

PS 01	- Prevádzkové súbory úsek 01 - nová trafostanica TS1, montáž úsek 02 - trafostanica TS1, demontáž
PS 02	- Prevádzkové súbory úsek 01 - nová trafostanica TS3, montáž úsek 02 - trafostanica TS3, demontáž
SO 01	- Silnoprúdové elektrické rozvody úsek 01 - nový VN kábel v zemi, montáž úsek 02 - VN vedenie, montáž

úsek 03 - VN vedenie, demontáž

úsek 04 - nový NN kábel v zemi, montáž

úsek 05 - nové NN vedenie, montáž

úsek 06 - NN vedenie, demontáž

2.5. Charakteristika územia

Stavba sa nachádza v intraviláne obce Budkovce. Nový VN kábel a NN káble sa uložia do výkopu v zelenej ploche. Stavba je v súlade s platným územným plánom obce.

2.6. Ochranné pásma

Podľa vyjadrení zainteresovaných orgánov v trase plánovanej stavby dôjde k styku:

- vodovod
- kanalizácia
- siete Slovak Telekom
- plynovod SPP

2.7 Stanovenie nových ochranných pásiem

Podľa novelizovaného zákona č. 251/2012 Z.z. sú stanovené ochranné pásma:

- pre VN vedenie holými vodičmi je ochranné pásmo vymedzené zvislými rovinami po oboch stranách vedenia vo vodorovnej vzdialenosti 10m meranej kolmo na vedenie od krajného vodiča
- pre podzemné elektrické vedenie do 110kV - 1m po oboch stranách vedenia
- pre NN vzdušné vedenie nie je ochranné pásmo vymedzené
- pre elektrickú stanicu s vnútorným vyhotovením je vymedzené oplotením alebo obostavanou hranicou objektu elektrickej stanice, pričom musí byť zabezpečený prístup do elektrickej stanice na výmenu technologických zariadení

V ochrannom pásme vonkajšieho nadzemného elektrického vedenia a pod elektrickým vedením je zakázané:

- zriaďovať stavby, konštrukcie a skládky
- vysádzať a pestovať trvalé porasty s výškou presahujúcou 3m
- vysádzať a pestovať trvalé porasty s výškou presahujúcou 3m vo vzdialenosti do 2m od krajného vodiča vzdušného vedenia s jednoduchou izoláciou
- uskladňovať ľahko horľavé, alebo výbušné látky
- vykonávať činnosti ohrozujúce bezpečnosť osôb, alebo majetku
- vykonávať činnosti ohrozujúce elektrické vedenia a bezpečnosť a spoľahlivosť prevádzky

2.8 Vplyv stavby na životné prostredie

Pri výstavbe a prevádzke projektovaných elektrických vedení sa nepredpokladá vznik nepriaznivých vplyvov na životné prostredie. Nebudú zdrojom znečistenia ovzdušia, podzemných vôd, pôdy ani ohrozenia živočíchov.

2.9 Riešenie stavby z hľadiska CO, PO a hygienických predpisov

Elektrické vedenia tvoria zvláštny druh stavieb, pre ktoré platí STN 33 3300, STN EN 50423-1 (vonkajšie vedenia), 34 1050 (káblové vedenia VN), STN 33 2000-5-52 (káblové vedenia NN), STN 73 6005 a nevzťahuje sa na nich STN 73 0802 o požiarnej bezpečnosti stavebných objektov.

Požiarna odolnosť strechy a stien trafostanice spĺňa kritérium požiarnej odolnosti 90 minút.

2.10. Starostlivosť o bezpečnosť práce a technických zariadení

V zmysle vyhlášky č. 508/2009 Z.z. vyhradené technické zariadenia skupiny A, ktorými sú elektrické VN vedenia a trafostanice, sa po ukončení stavby pred uvedením do prevádzky podrobia úradnej skúške. Vyhradené technické zariadenia skupiny B sú elektrické NN vedenia, ktoré po ukončení stavby, pred uvedením do prevádzky sa pred uvedením do prevádzky musia podrobiť odbornej prehliadke. Počas výstavby a prevádzky navrhovaných elektrických vedení a zariadení musia byť dodržané platné predpisy na zaistenie bezpečnosti a ochrany zdravia pri práci, najmä najme STN 33 3300, STN EN 50423-1, STN 34 3100, STN EN 50 522, STN 33 2000-5-54, STN 33 2000-6, STN 33 2000-4-41, Vyhlášky č.147/2013 Z.z. o bezpečnosti práce a technických zariadení pri stavebných prácach a zákona č.124/2006 Z.z o bezpečnosti a ochrane zdravia pri práci.

3. Zdôvodnenie stavby a jej umiestnenia

3.1. Zdôvodnenie stavby

Celkový technický stav siete NN v obci Budkovce je zhoršený až nevyhovujúci. Stav väčšiny prvkov distribučnej sústavy NN, domových prípojok a strešnikov je hodnotený ako zlý. Transformačná stanica TS0377-0001 má zhoršený stav a je umiestnená v uzavretom areáli bez trvalého prístupu pre servis a údržbu. Stav nadzemného vedenia VN č. V-211 od BR211-BCL po TS0377-0003 a TS0377-9006 je zhoršený a vo viacerých úsekoch hodnotený ako nevyhovujúci. Napojenie TS03 je efektívnejšie riešiť z vedenia VN V-211 v obci Budkovce. Navrhujeme preto komplexnú úpravu distribučných EZ (elektrické zariadenia) na úrovni VN, NN a TS v riešenej oblasti obce Budkovce. Realizáciou navrhovaných riešení sa zabezpečí odstránenie nevyhovujúceho stavu distribučných zariadení a zároveň sa zabezpečí zvýšenie spoľahlivosti a bezpečnosti dodávky elektrickej energie v obci Budkovce.

4. Podmieňujúce predpoklady

4.1. Požadované lehoty prípravy a realizácie stavby

Spracovanie projektu pre SP	: 06/2024
Začatie stavby	: 2025

4.2. Preložky inžinierskych sietí

Pri riešení zadania stavby sa neuvažuje s prekládkou inžinierskych sietí. V prípade, že pri príprave projektu sa zistí nutnosť prekládky cudzích inžinierskych, bude táto prekládka zohľadnená v projekte stavby. Pri výkopových prácach je nevyhnutné dbať na to, aby nedošlo k ich poškodeniu.

4.3. Obmedzenie dodávky elektrickej energie

Počas výstavby bude obmedzená dodávka elektrickej energie pre odberateľov v pracovnom čase na dobu nevyhnutne potrebnú. Obmedzenie dodávky elektrickej energie bude oznámené odberateľom obvyklým spôsobom.

4.4. Vyvolané, podmieňujúce a iné súvisiace investície

Ak pri výkopových prácach dôjde k porušeniu cudzích inžinierskych sietí, ich funkčnosť bude obnovená na náklady dodávateľa stavby.

5. Starostlivosť o životné prostredie

Výstavba a prevádzka projektovaného elektrického vedenia nemá nepriaznivý vplyv na životné prostredie. Nie je zdrojom znečistenia ovzdušia, podzemných vôd, pôdy ani ohrozenia živočíchov.

Likvidácia odpadu:

Likvidáciu vzniknutého odpadu zabezpečí dodávateľ stavebných prác, ktorý je povinný pri nakladaní s odpadmi dodržiavať platné predpisy, najmä zákon č. 79/2015 Z.z. o odpadoch platný od 1.1.2016 v znení neskorších predpisov, vyhlášku č. 365/2015 Z.z. platnou od 1.1.2016, vyhláška č. 310/2013 Z.z., ktorou sa vykonávajú niektoré ustanovenia zákona o odpadoch o vykonaní niektorých ustanovení zákona o odpadoch a Rozhodnutie GR č. 2004005 pre nakladanie s odpadom vo VSD a.s. Demontovaný materiál bude odvezený na sklad VSD a.s.

Pri realizácii stavby vzniknú odpady, ktoré sú podľa Katalógu odpadov ustanoveného vyhláškou č. 365/2015 Z.z. charakterizované nasledovne:

Číslo odpadu	Názov druhu odpadu	Kategória odpadu	Predpokladané množstvo
170101	Stĺpy z predpätého betónu	O	20,7 T
170101	Úlomky betónu neznečistené škodlivinami	O	12,6 T
170107	Keramický odpad, neznečistený škodlivinami (porcelánové izolátory)	O	107 kg

Ostatný demontovaný materiál využiteľný ako zberná surovina :

Číslo	Názov druhu	Kategória
170405	železo a oceľ	6,5 T
170402	hliník a jeho zliatiny (vodiče AlFe)	0,6 T

O – ostatný odpad



B/ VÝKRESY

- | | |
|---------------------------------|-----------|
| 1. Celková situácia | M 1: 2880 |
| 2. Situácia navrhovaného stavu | M 1: 1000 |
| 3. Situácia navrhovaného stavu | M 1: 1000 |
| 3A. Situácia navrhovaného stavu | M 1: 1000 |
| 4. Situácia navrhovaného stavu | |





OBSAH

A/ SPRIEVODNÁ SPRÁVA

- 1. Identifikačné údaje*
- 2. Základné údaje stavby*
- 3. Zdôvodnenie stavby a jej umiestnenia*
- 4. Podmieňujúce predpoklady*
- 5. Starostlivosť o životné prostredie*

B/ VÝKRESY

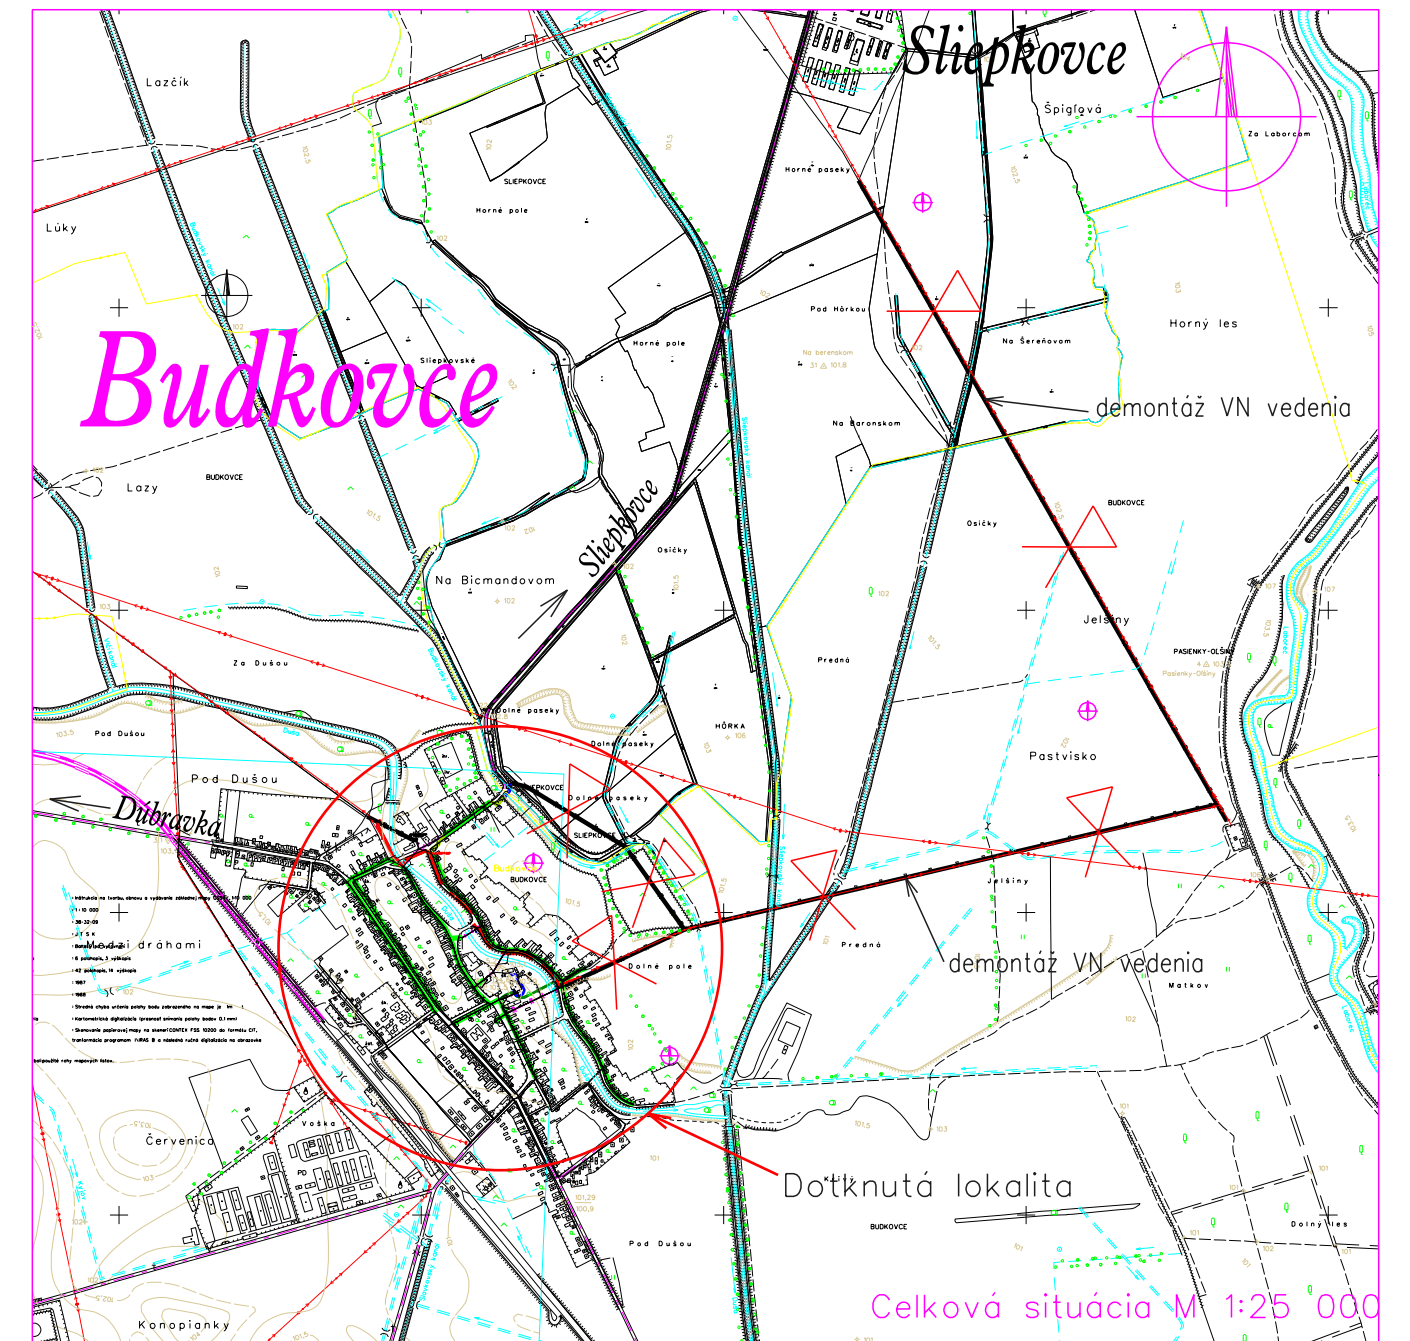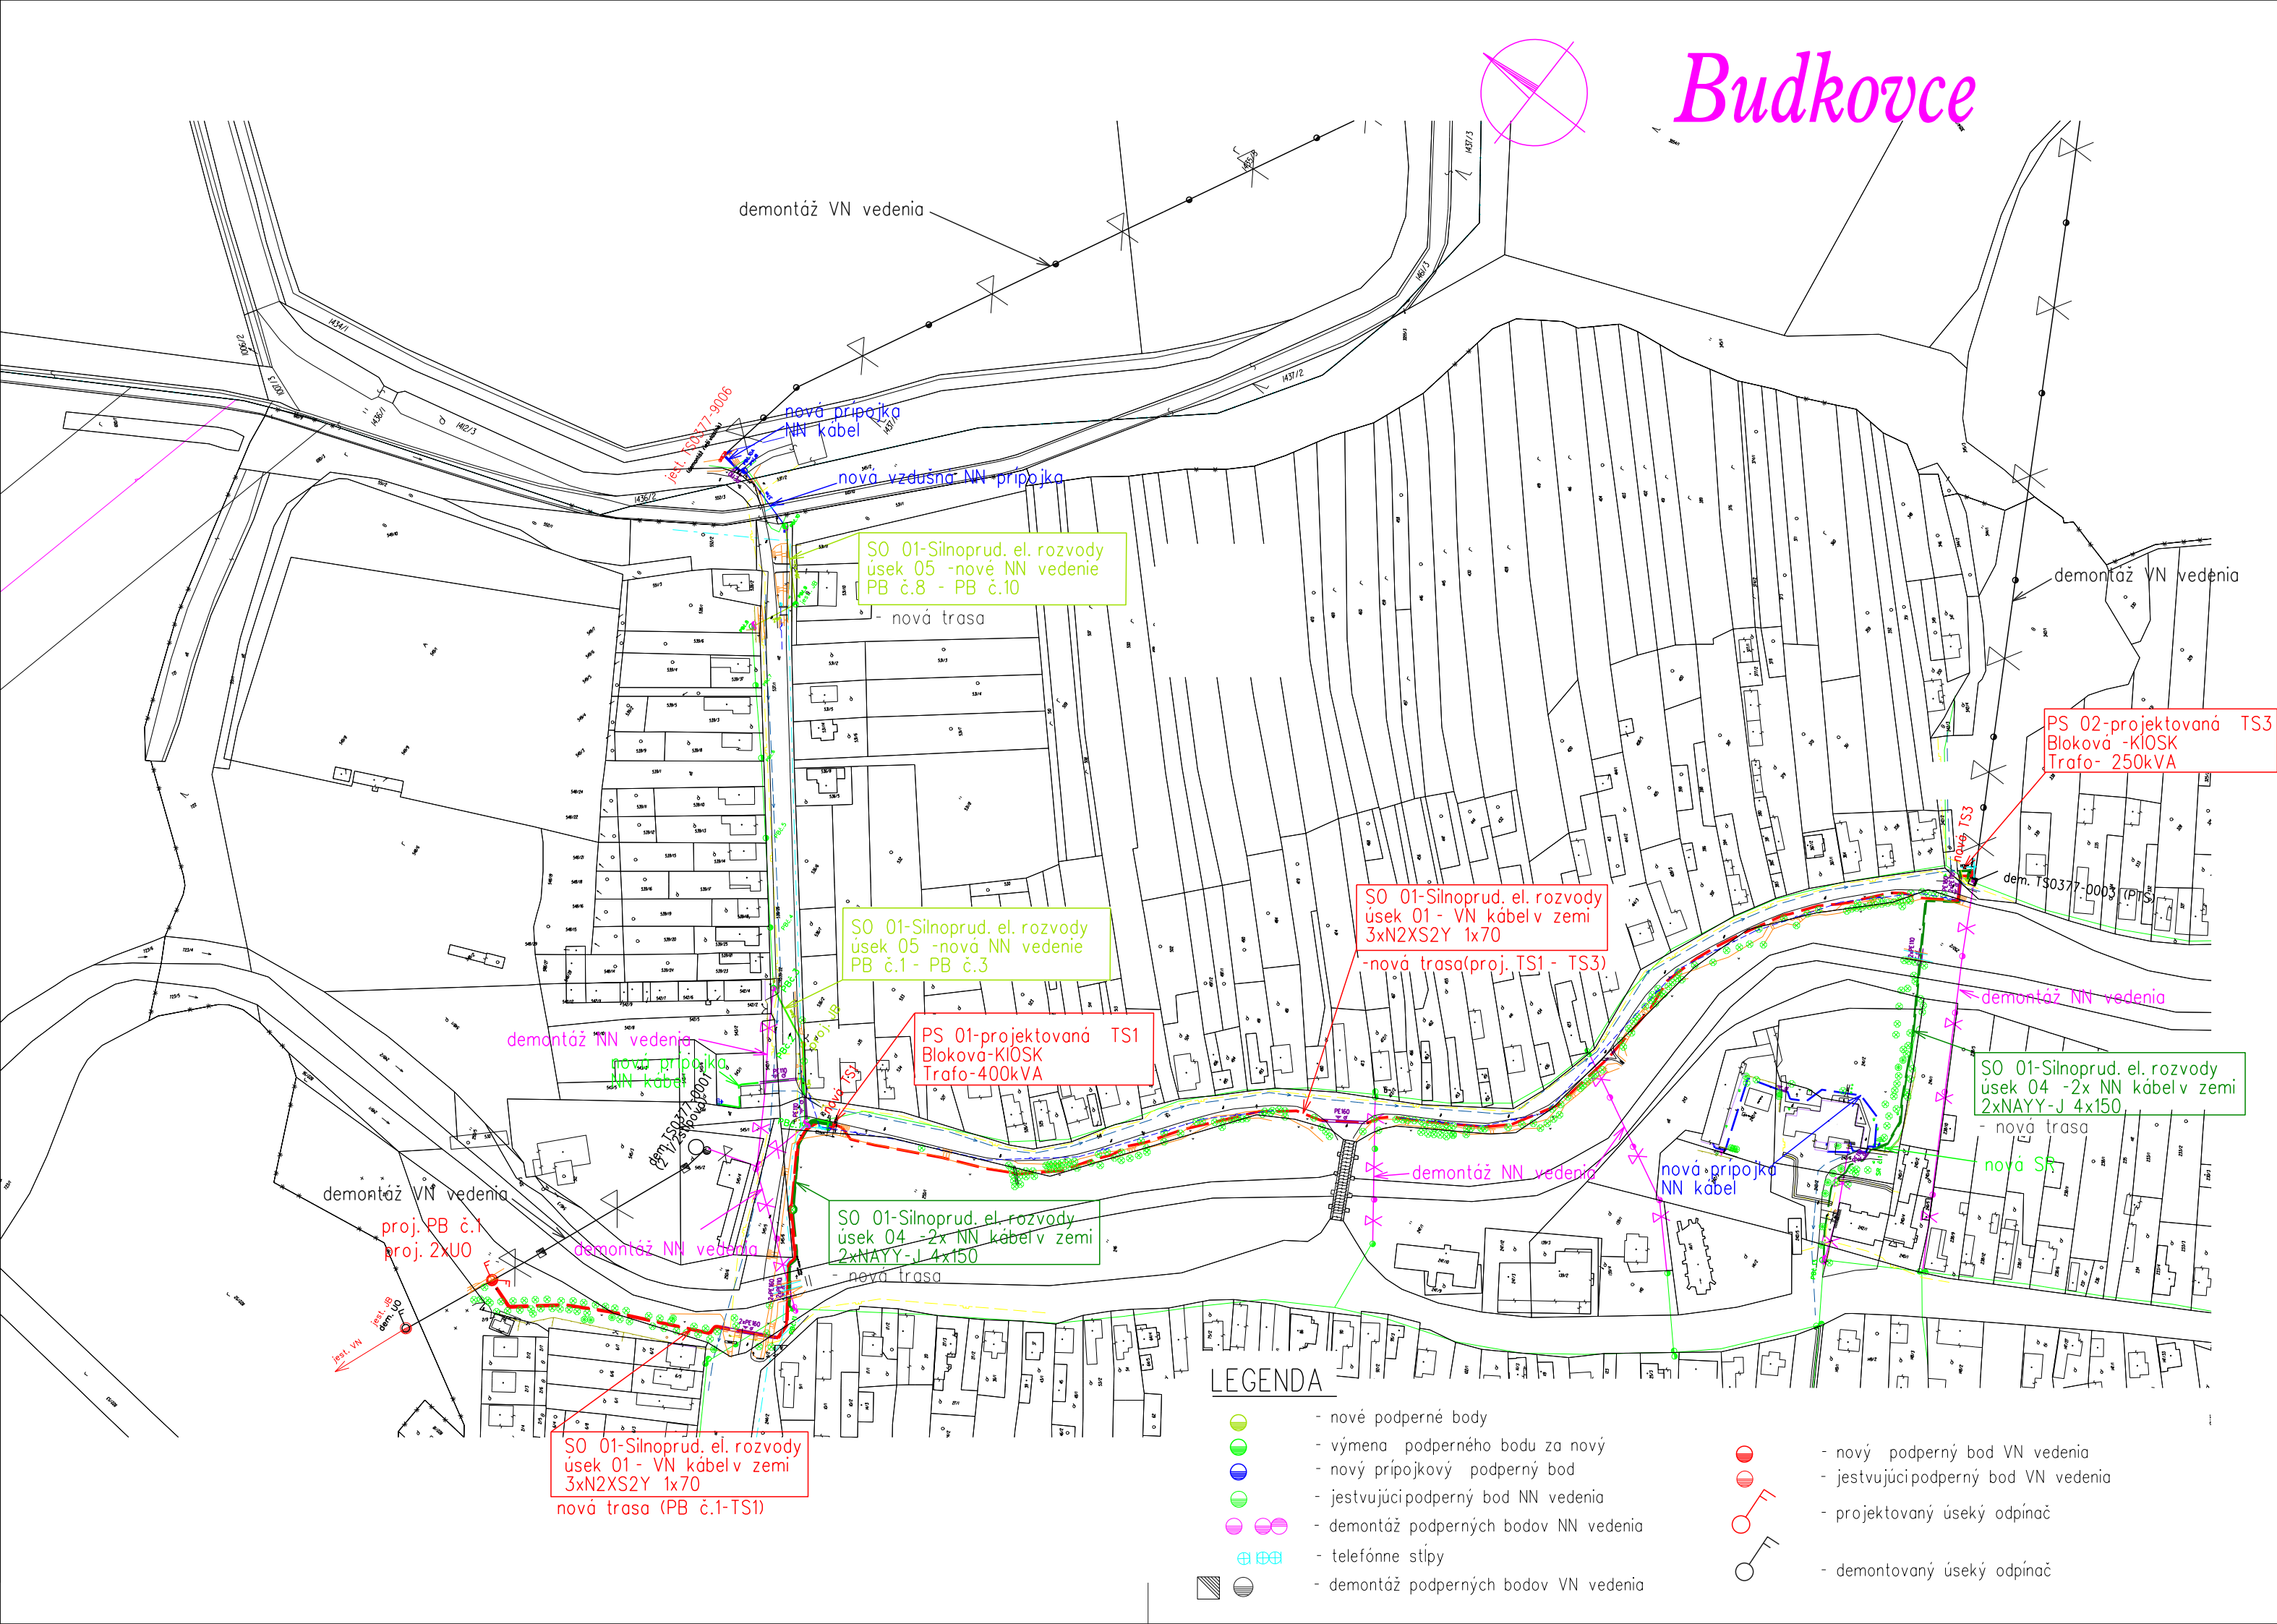


LEGENDA

- projektovaný VN kábel v zemi
- projektovaný NN kábel v zemi
- projektovaná NN prípojka v zemi
- nová trasa vzdušného NN vedenia
- projektovaná vzdušná NN prípojka
- nová blokova trafostanica (KIOSK)
- nová rozpojovacia a istiacia skriňa SPP
- demontáž vzdušného NN vedenia
- demontáž vzdušného VN vedenia

Mapové podklady : Informačný systém katastra nehnuteľností
© Úrad geodézie, kartografie a katastra Slovenskej republiky

ZODPOVEDNÝ PROJEKTANT	Ing. Stela Marková	SADA	
VEDÚCI PROJEKTU	Ing. Martin Berezňanin		
PROJEKTANT	Ing. Stela Marková		
VEDÚCI ÚTVARU	Ing. Martin Hajduk		
STAVEBNÍK	Východoslovenská distribučná a.s.		
MESTO STAVBY	Budkovce, k.ú. Budkovce, k.ú. Sliepkovce		
NÁZOV STAVBY	Budkovce - úprava VN211, TS1, TS3, NN a DP		
NÁZOV VÝKRESU	Celková situácia		
STUPEŇ	DSP		
ČÍSLO ZAKAZKY	IP-11982	ČÍSLO VÝKRESU	1
DATUM	02/2025		
FORMÁT	3xA4		
MERKA	1 : 2880		

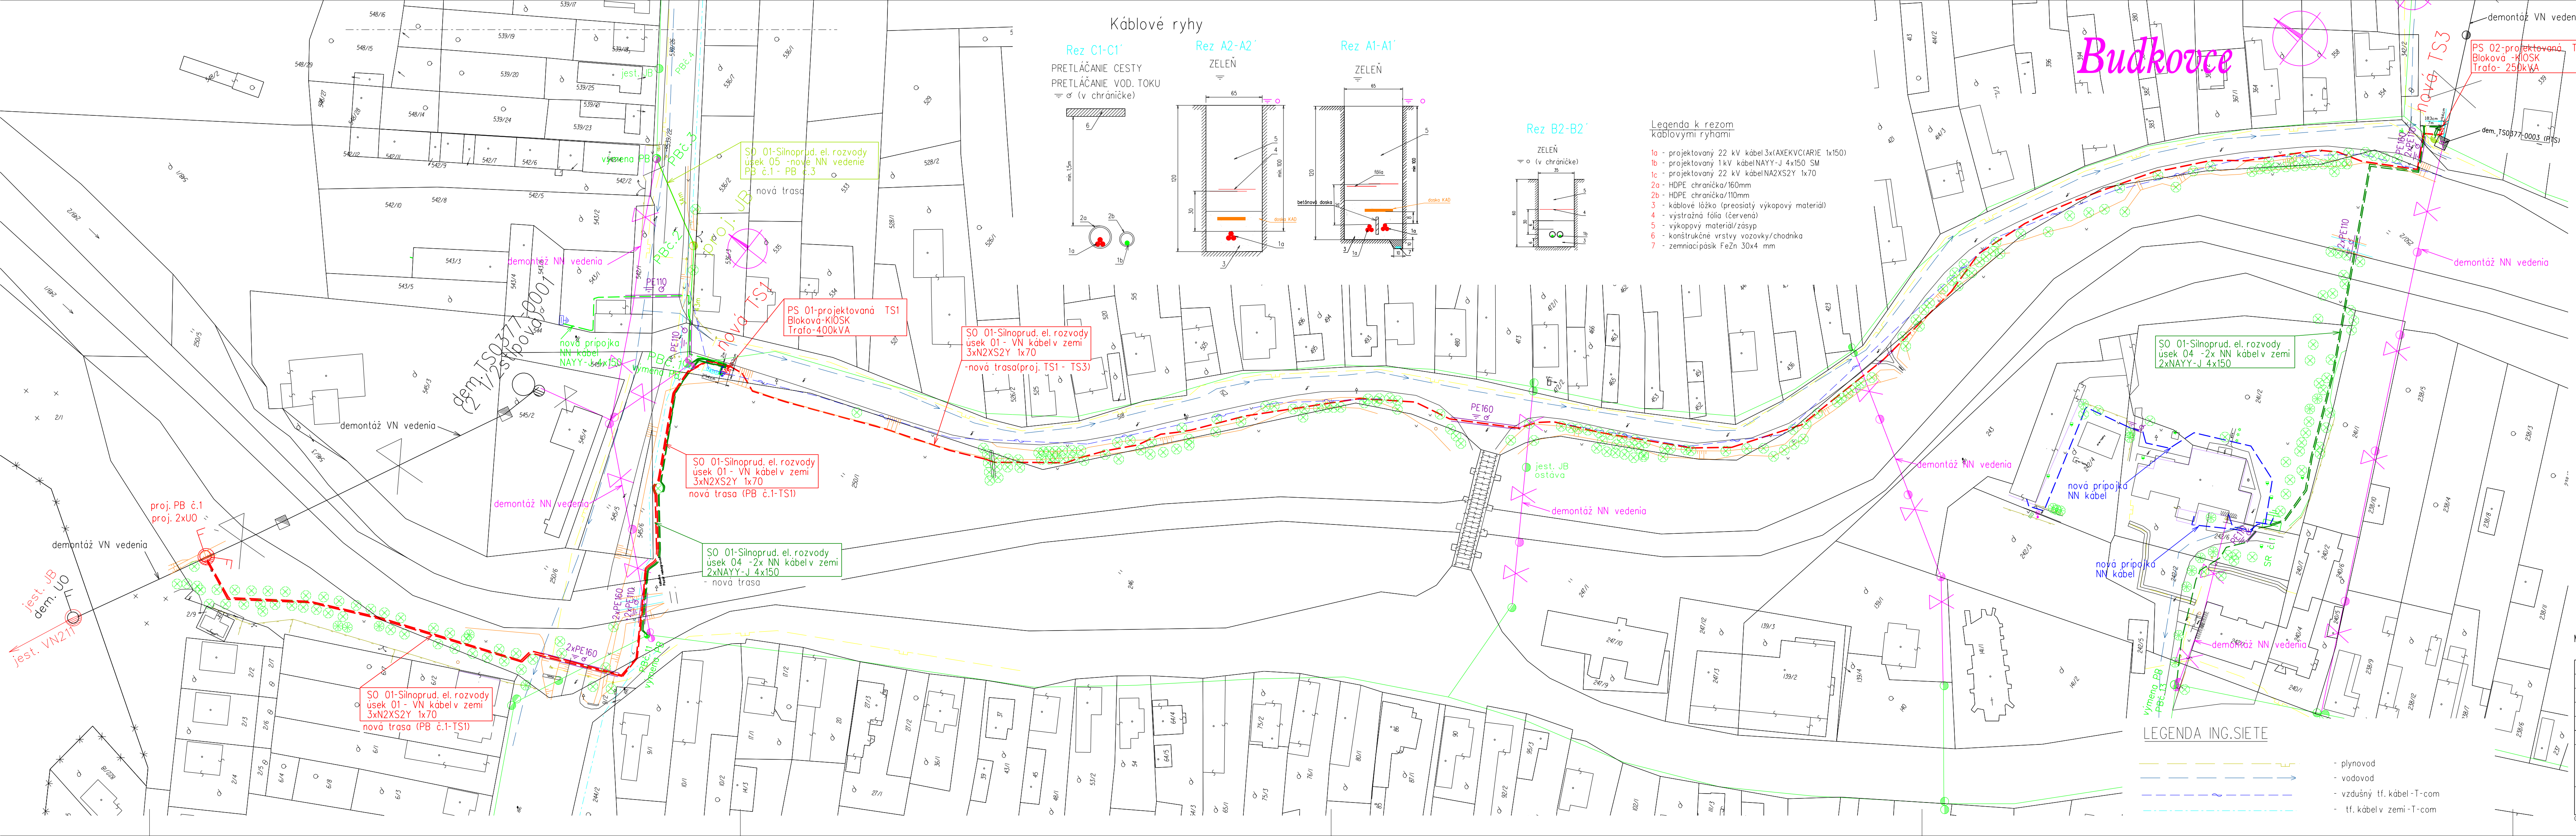

Najmenšie dovolené vzdialenosti kV a 22kV kábelového vedenia od ostatných podzemných vedení [STN 73 6005]

U	DRUH VEDENIA	SILOVÉ KÁBELY		PLYNOVODY		OZNAMOVACIE KÁBELY		VODOVOD	TEPELNÉ VEDENIE	KÁBELOVODY	STOKY	
		1 kV	10 kV	35 kV	do 0,005 MPa	do 0,3 MPa	nechránené					v chráničke
1 - kV	vodorovné vzdialenosti [súbuh] v [m]	0,05	0,15	0,20	0,40	0,60	0,30	0,10	0,40	0,30	0,10	0,50
	zvislé vzdialenosti [križovania] v [m]	0,05	0,15	0,20	0,10*	0,10*	0,30	0,10	0,40	0,20*	0,30	0,30
22 - kV	vodorovné vzdialenosti [súbuh] v [m]	0,20	0,20	0,20	0,40	0,60	0,80	0,30	0,40	1,00	0,30	0,50
	zvislé vzdialenosti [križovania] v [m]	0,20	0,20	0,20	0,10*	0,20*	0,80	0,10	0,40	0,20*	0,30	0,50

* - silový kábel v chráničke

MIESTNA KOMUNIKÁCIA I. A II. TRIEDY

VODOVOD A KANALIZÁCIA DO DN500

VODOVOD A KANALIZÁCIA NAD DN500

PODZEMNÉ OZNAMOVACIE VEDENIE

NADZEMNÉ OZNAMOVACIE VEDENIE

PODZEMNÉ KÁBELOVÉ VEDENIE od 1kV-110kV

PLYNOVOD V OBCI (menej ako 0,4 MPa)

PLYNOVOD DO DN 200

PLYNOVOD DO DN 500

15 m

1,5 m

2,5 m

1,5 m

2,0 m

1 m

1 m

4 m

8 m

LEGENDA

- projektovaný VN kábel v zemi
- projektovaný NN kábel v zemi
- projektovaná NN prípojka
- nová trasa vzdušného NN vedenia
- existujúca trasa vzdušného NN vedenia
- nová blokova trafostanica (KIOSK)
- nový ER
- nová rozpojovacia a ističia skriňa SPP
- projektovaný úseký odpináč
- demontovaný úseký odpináč
- nové podperné body NN vedenia
- výmena podperného bodu NN za nový
- nový podperný bod VN vedenia
- existujúci podperný bod VN vedenia
- existujúci podperný bod NN vedenia
- demontáž podperných bodov NN vedenia
- exist. telefónne stĺpy
- demontáž podperných bodov VN vedenia
- demontáž vzdušného VN vedenia
- demontáž vzdušného NN vedenia
- demontované trafostanice

Mapové podklady : Informačný systém katastra nehnuteľností
© Úrad geodézie, kartografie a katastra Slovenskej republiky

ZODPOVEDNÝ PROJEKTANT	Ing. Stela Marková	SAKA	
VEDÚCI PROJEKTU	Ing. Martin Berezňanin		
PROJEKTANT	Ing. Stela Marková		
VEDÚCI VÝTVARU	Ing. Martin Hajduk		
STAVEBNÍK	Východoslovenská distribučná a.s.		
MESTO STAVBY	Budkovce, k.ú. Budkovce, k.ú. Slepčokvce	STUPEN	DSP
NÁZOV STAVBY	Budkovce - úprava VN211, TS1, TS3, NN a DP	ČÍSLO ZAKÁZKY	IP-11982
		DATEM	02/2025
		FORMAT	5x A4
NÁZOV VÝKRESU	Celková situácia	MÉRIKA	1 : 1000

Číslo výkresu: 2

Legenda ING.SIETE

- plynovod
- vodovod
- vzdušný tf. kábel-T-com
- tf. kábel v zemi-T-com


Ing. Stela Marková
Ing. Martin Berezňanin
Ing. Stela Marková
Ing. Martin Hajduk
Východoslovenská distribučná a.s.
Budkovce, k.ú. Budkovce, k.ú. Slepčokvce
Budkovce - úprava VN211, TS1, TS3, NN a DP
Celková situácia



- - projektovaný VN kábel v zemi
- - projektovaný NN kábel v zemi
- - projektovaná NN prípojka v zemi
- - nová trasa vzdušného NN vedenia
- - projektovaná vzdušná NN prípojka
- - nové podperné body
- - výmena podperného bodu za nový
- - nový prípojkový podperný bod
- - jestvujúci podperný bod NN vedenia
- - demontáž podperných bodov NN vedenia
- - telefónne stĺpy
- - demontáž podperných bodov VN vedenia
- - demontáž vzdušného VN vedenia

- plynovod
- vodovod
- vzdušný tf. kábel - T-com
- tf. kábel v zemi - T-com

ZODPOVEDNÝ PROJEKTANT	Ing. Stela Marková	SADA			
VEDÚCI PROJEKTU	Ing. Martin Berezňanin				
PROJEKTANT	Ing. Stela Marková				
VEDÚCI ÚTVARU	Ing. Martin Hajduk				
STAVEBNÍK	Východoslovenská distribučná a.s.				
MESTO STAVBY	Budkovce, k.ú. Budkovce, k.ú. Sliepkovce		STUPEŇ	DSP	ČÍSLO VÝKRESU 3
NÁZOV STAVBY	Budkovce – úprava VN211, TS1, TS3, NN a DP		ČÍSLO ZAKAZKY	IP-11982	
			DÁTUM	02/2025	
			FORMÁT	3x A4	
NÁZOV VÝKRESU	Situácia navrhovaného stavu		MIERKA	1 : 1000	

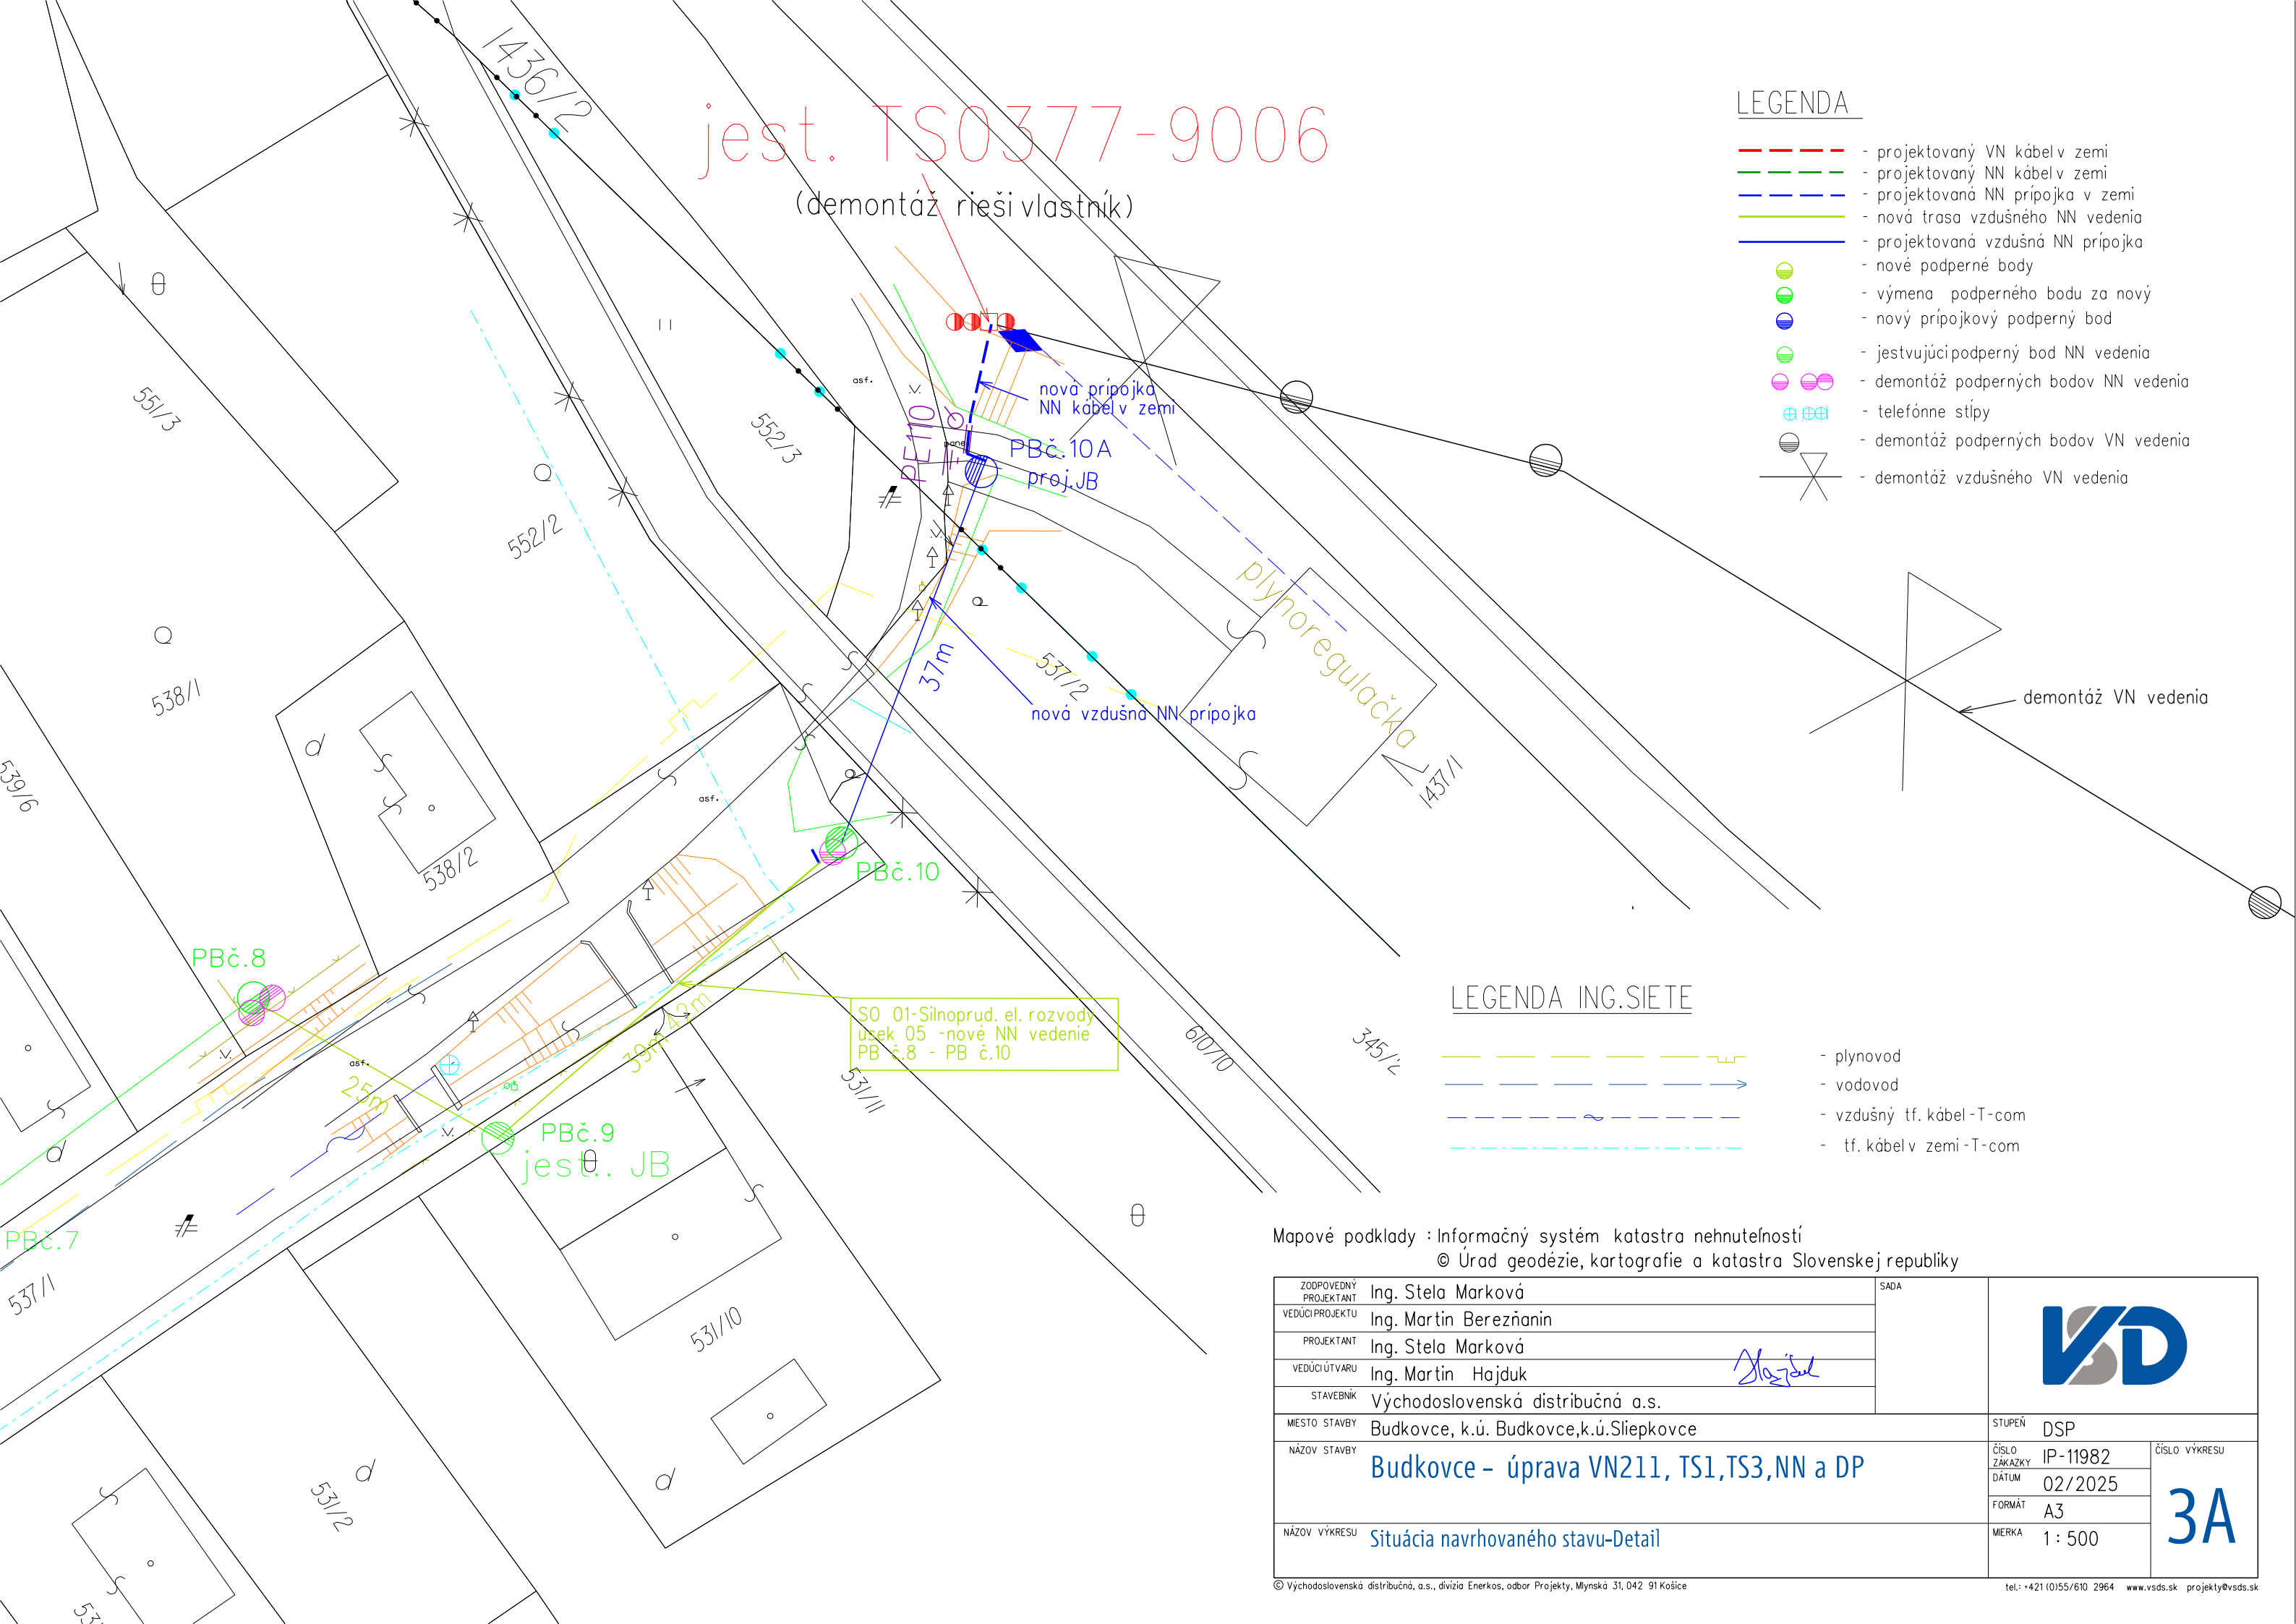

jest. TS0377-9006
(demontáž rieši vlastník)

LEGENDA

- projektovaný VN kábel v zemi
- projektovaný NN kábel v zemi
- projektovaná NN prípojka v zemi
- nová trasa vzdušného NN vedenia
- projektovaná vzdušná NN prípojka
- nové podperné body
- výmena podperného bodu za nový
- nový prípojkový podperný bod
- jestvujúci podperný bod NN vedenia
- demontáž podperných bodov NN vedenia
- telefónne stĺpy
- demontáž podperných bodov VN vedenia
- demontáž vzdušného VN vedenia


LEGENDA ING.SIETE

- plynovod
- vodovod
- vzdušný tf. kábel-T-com
- tf. kábel v zemi-T-com




Mapové podklady : Informačný systém katastra nehnuteľností
© Úrad geodézie, kartografie a katastra Slovenskej republiky

ZODPOVEDNÝ PROJEKTANT	Ing. Stela Marková	SADA			
VEDÚCI PROJEKTU	Ing. Martin Berezňanin				
PROJEKTANT	Ing. Stela Marková				
VEDÚCI ÚTVARU	Ing. Martin Hajduk				
STAVEBNÍK	Východoslovenská distribučná a.s.				
Miesto STAVBY	Budkovce, k.ú. Budkovce, k.ú. Sliepkovce		STUPEN	DSP	ČÍSLO VÝKRESU 3A
NÁZOV STAVBY	Budkovce – úprava VN211, TS1, TS3, NN a DP		ČÍSLO ZAKAZKY	IP-11982	
			DÁTUM	02/2025	
			FORMÁT	A3	
NÁZOV VÝKRESU	Situácia navrhovaného stavu-Detail		MERKA	1 : 500	

KONCOVÁ TS1

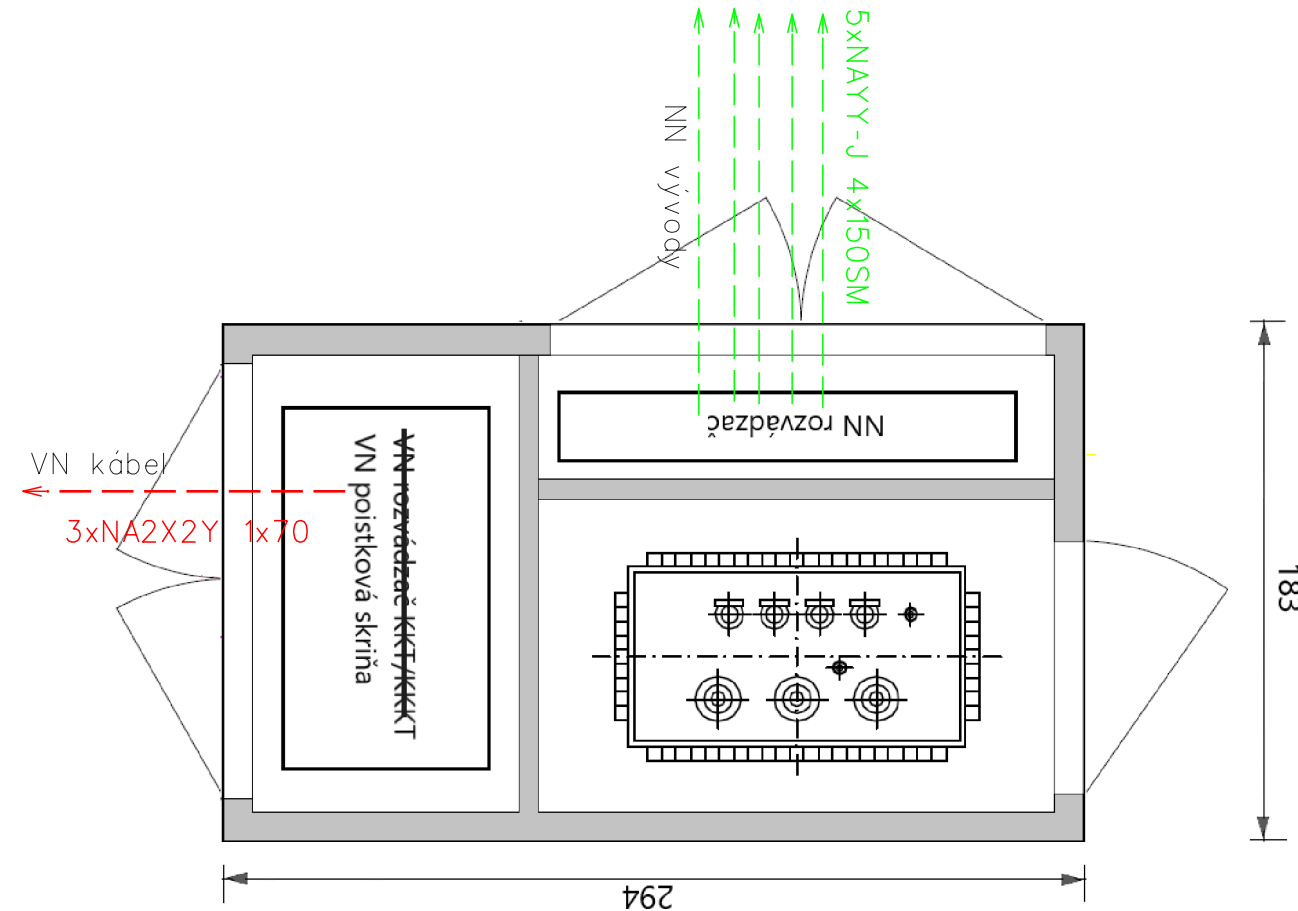

Odstupová vzdialenosť od strany s dvojkrídlovými dverami je **2,6 m** a od strany s jednokrídlovými dverami je **1,1 m**.

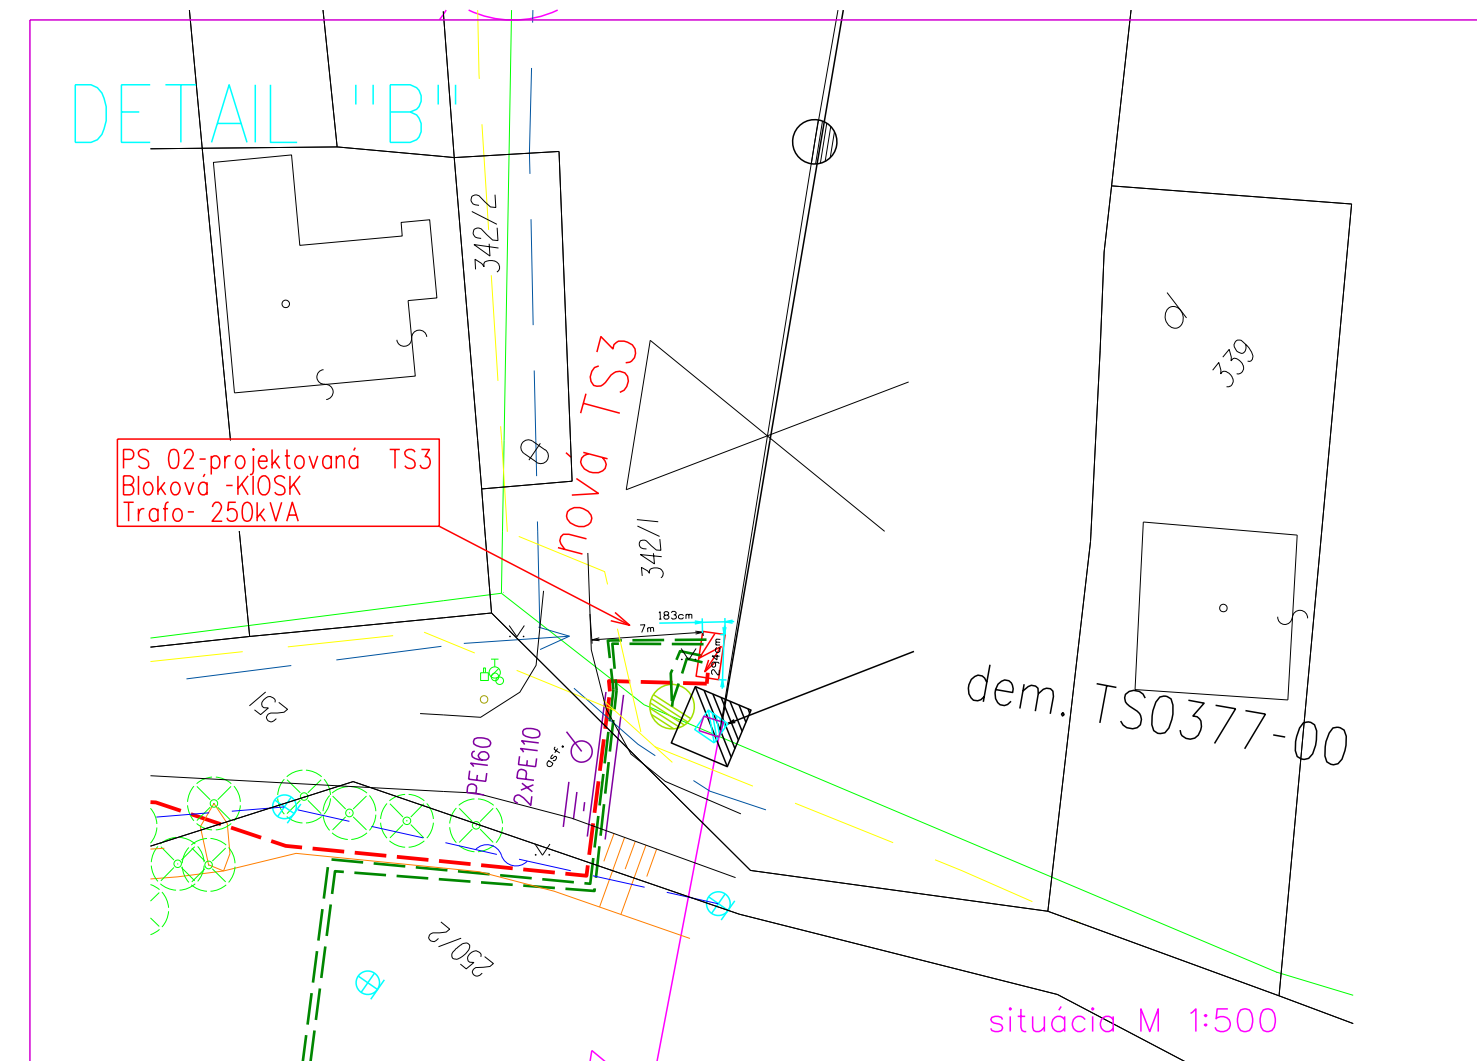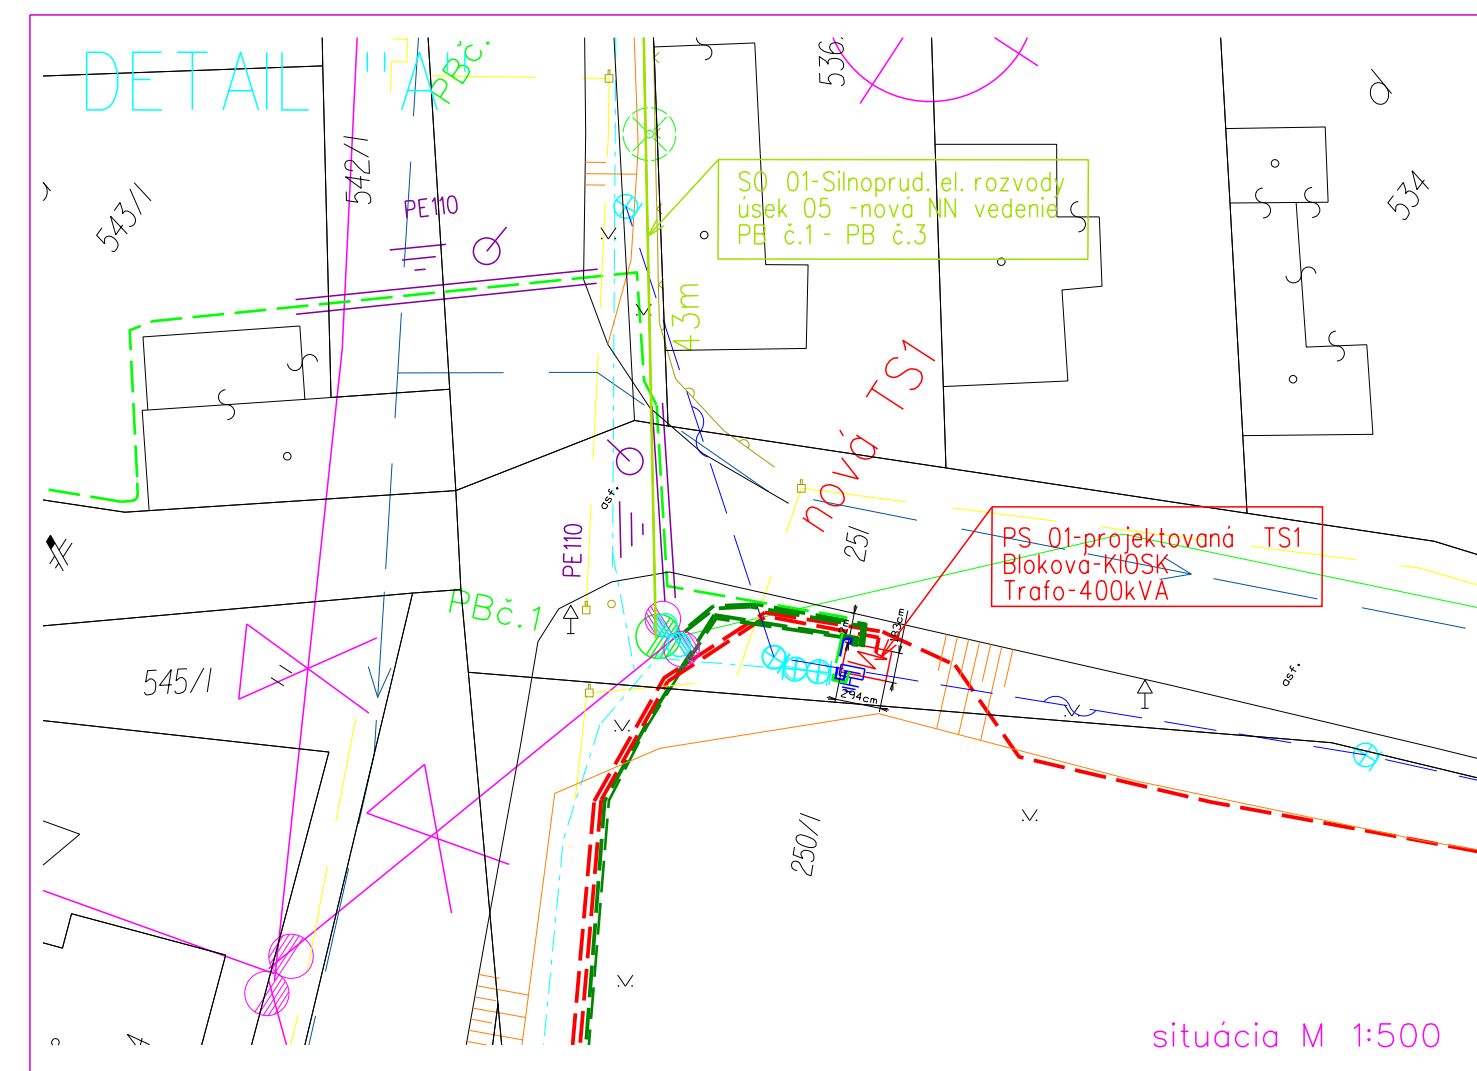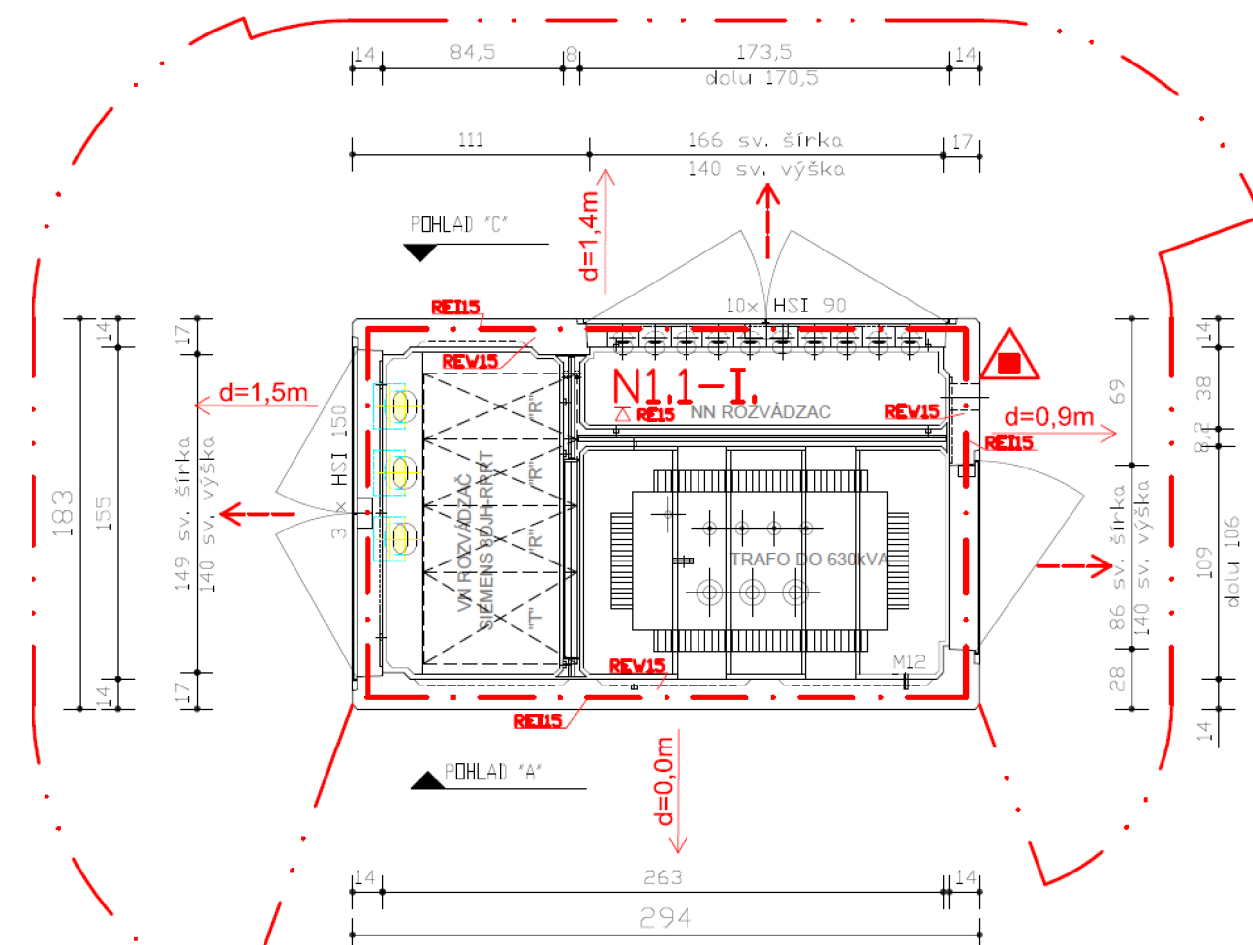

Technical drawing of the NN rozváděč KKT/KSKT (NN distribution cabinet). The drawing shows the front view of the cabinet with dimensions 294 (width) and 183 (height). The cabinet is divided into two main sections. The left section contains three circuit breakers (KKT) and three fuses (KSKT). The right section contains the NN rozváděč KKT/KSKT and the VN rozváděč KKT/KSKT. The bottom section is labeled NN rozváděč.

 - projektovaný VN kábel v zemi
 - projektovaný NN kábel v zemi
 - projektovaná NN prípojka
 - nová trasa vzdušného NN vedenia
 - nová bloková trafostanica (KIOSK)

 - nová rozpojovacia a ističia skriňa SPP
 - demontáž vzdušného NN vedenia
 - demontáž vzdušného VN vedenia

Mapové podklady : Informačný systém katastra nehnuteľností
© Úrad geodézie, kartografie a katastra Slovenskej republiky

ZODPOVEDNÝ PROJEKTANT	Ing. Stela Marková	SADA		ČÍSLO ZAKÁZKY IP - 11982 ČÍSLO VÝKRESU 4
VEDÚCI PROJEKTU	Ing. Martin Berezňanin			
PROJEKTANT	Ing. Stela Marková			
VEDÚCI TVARU	Ing. Martin Hajduk			
STAVEBNÍK	Východoslovenská distribučná a.s.			
MESTO STAVBY	Budkovce, k.ú. Budkovce,k.ú.Sliepkovce		STUPEŇ	DSP
NÁZOV STAVBY	Budkovce – úprava VN211, TS1,TS3,NN a DP		ČÍSLO ZAKÁZKY	IP - 11982
			DÁTUM	07/2024
			FORMÁT	3xA4
NÁZOV VÝKRESU	Situácia navrhovaného stavu		MIERKA	